



**LEGENDA**

- Polilinee percorso accessibilità
- Polilinee delimitazione unità abitative private
- Concentrazione edilizia subambito 2.12
- Perimetro P.d.8 = Perimetro superficie fondiaria
- Parcheggi Privati fuori terra


PIANTA PIANO PRIMO FUORI TERRA - scala 1:200

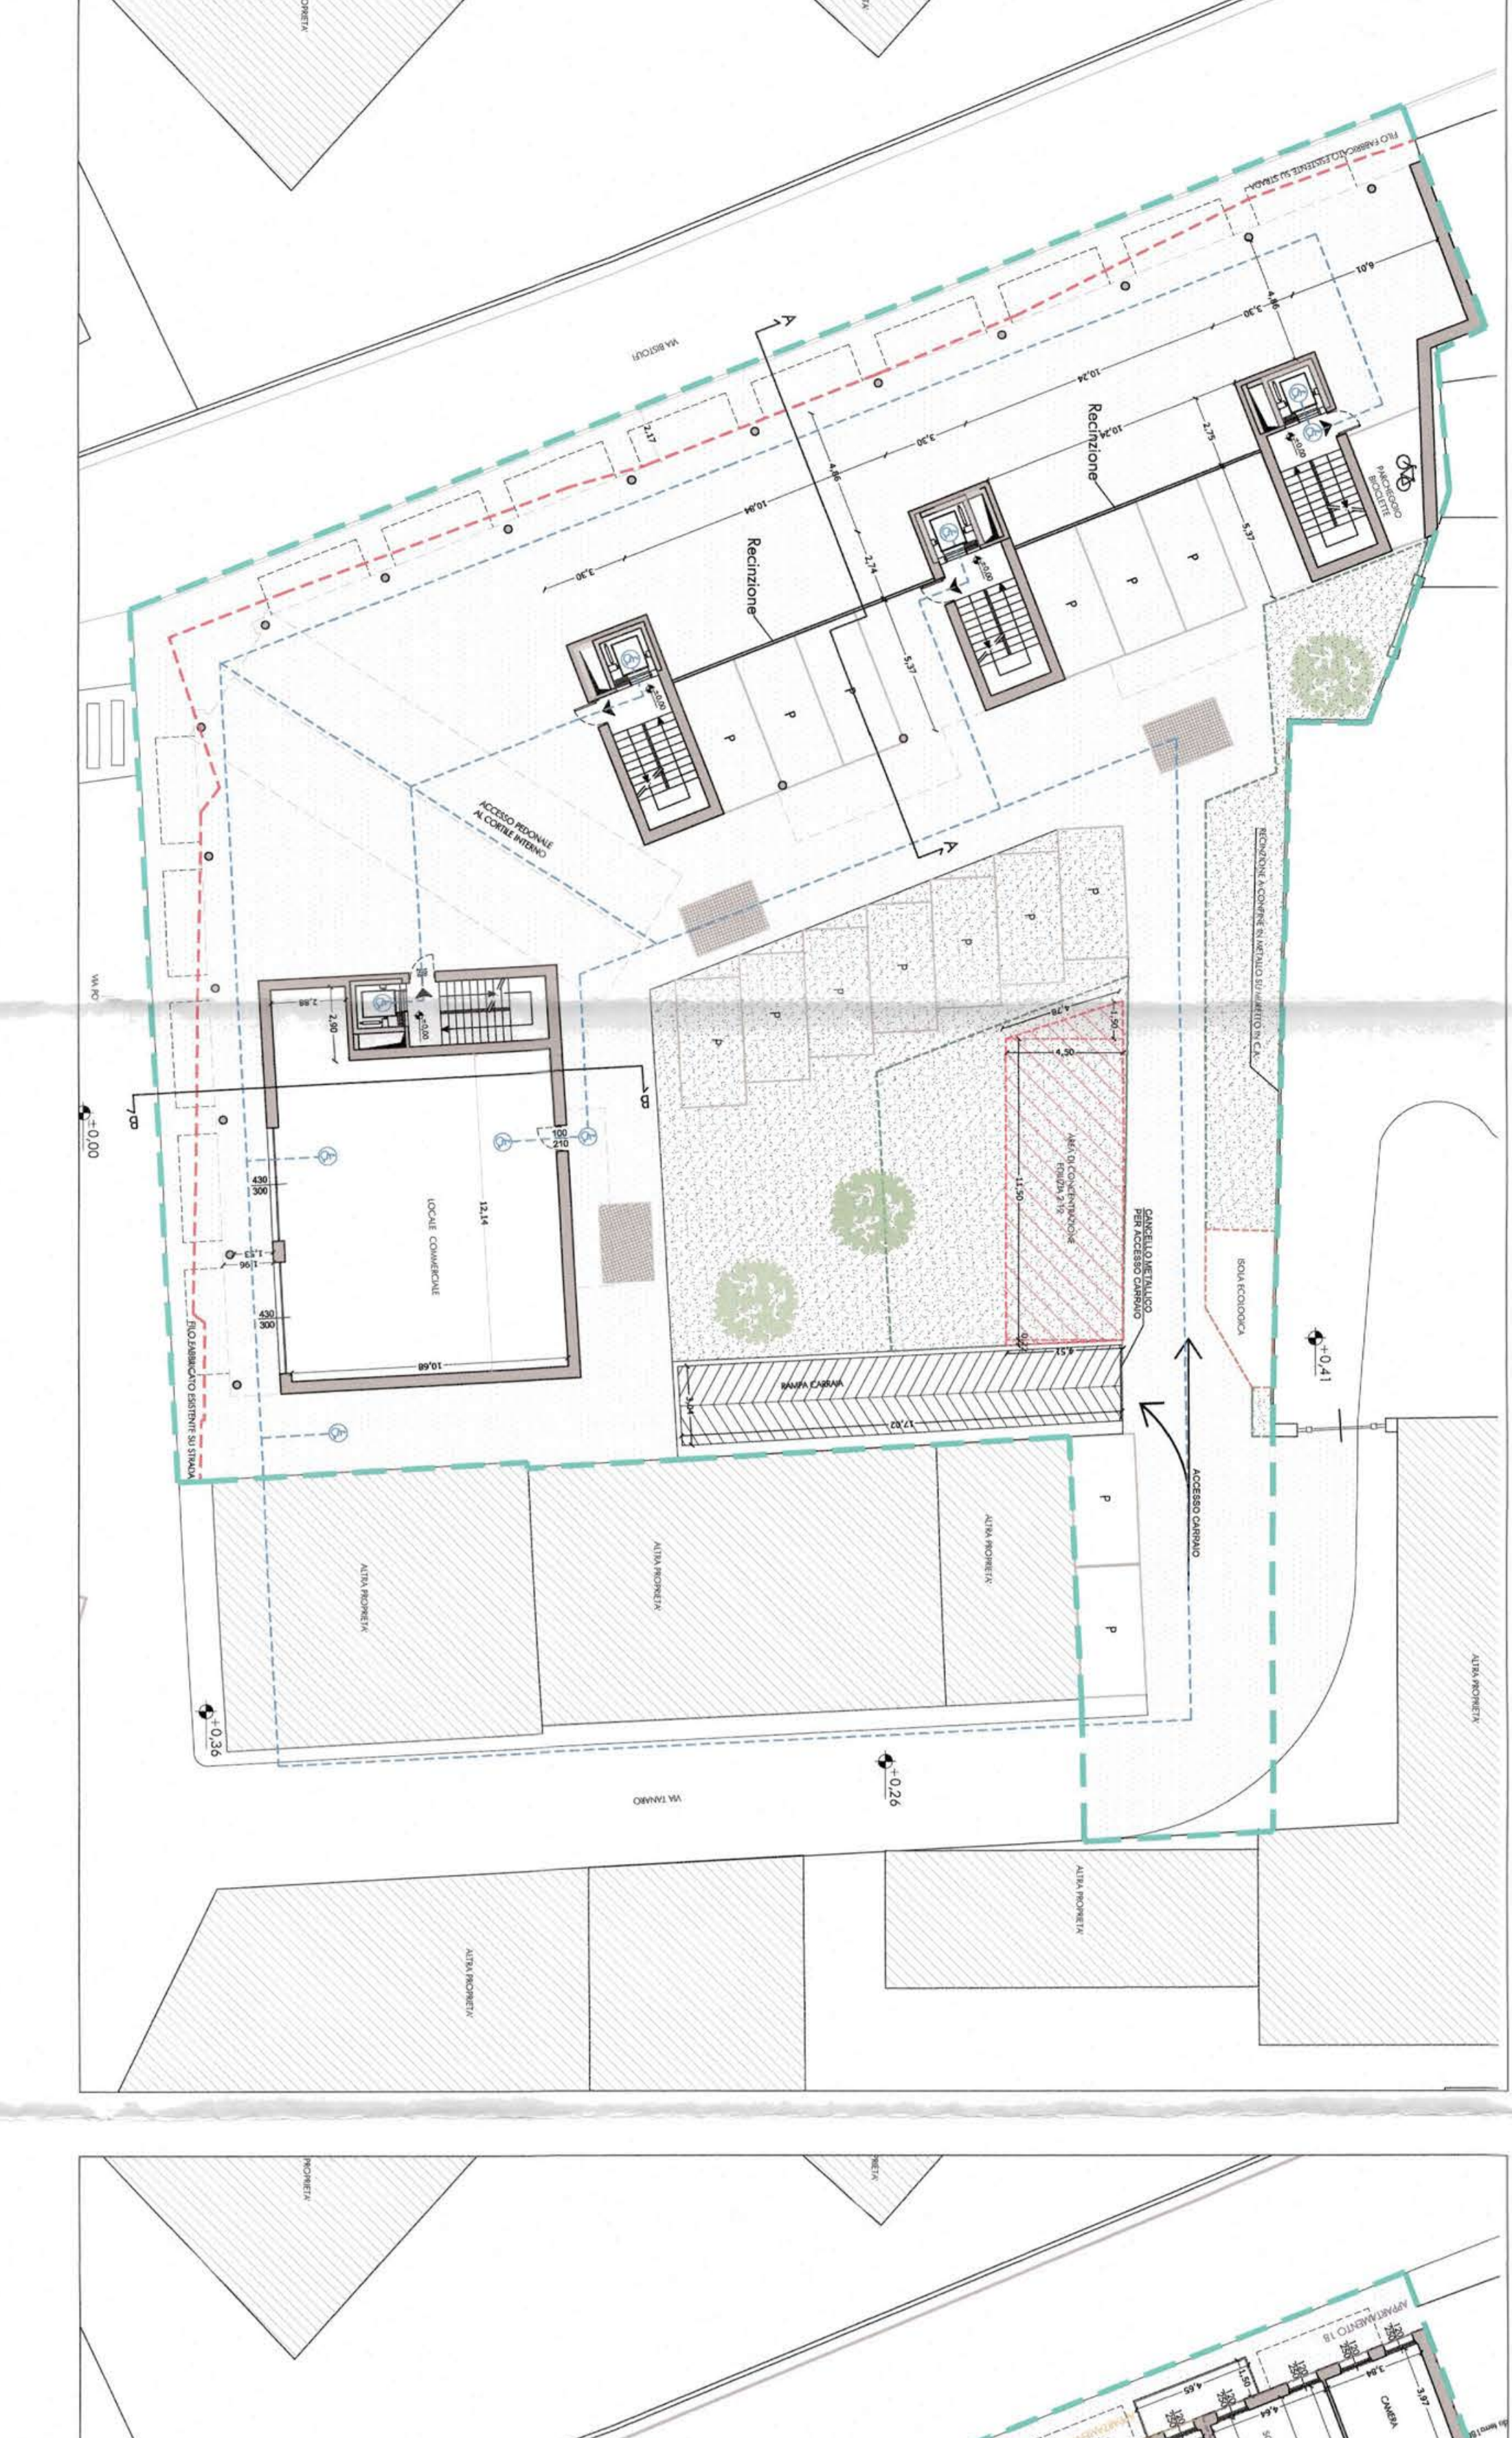


PIANTA PIANO SECONDO FUORI TERRA - scala 1:200

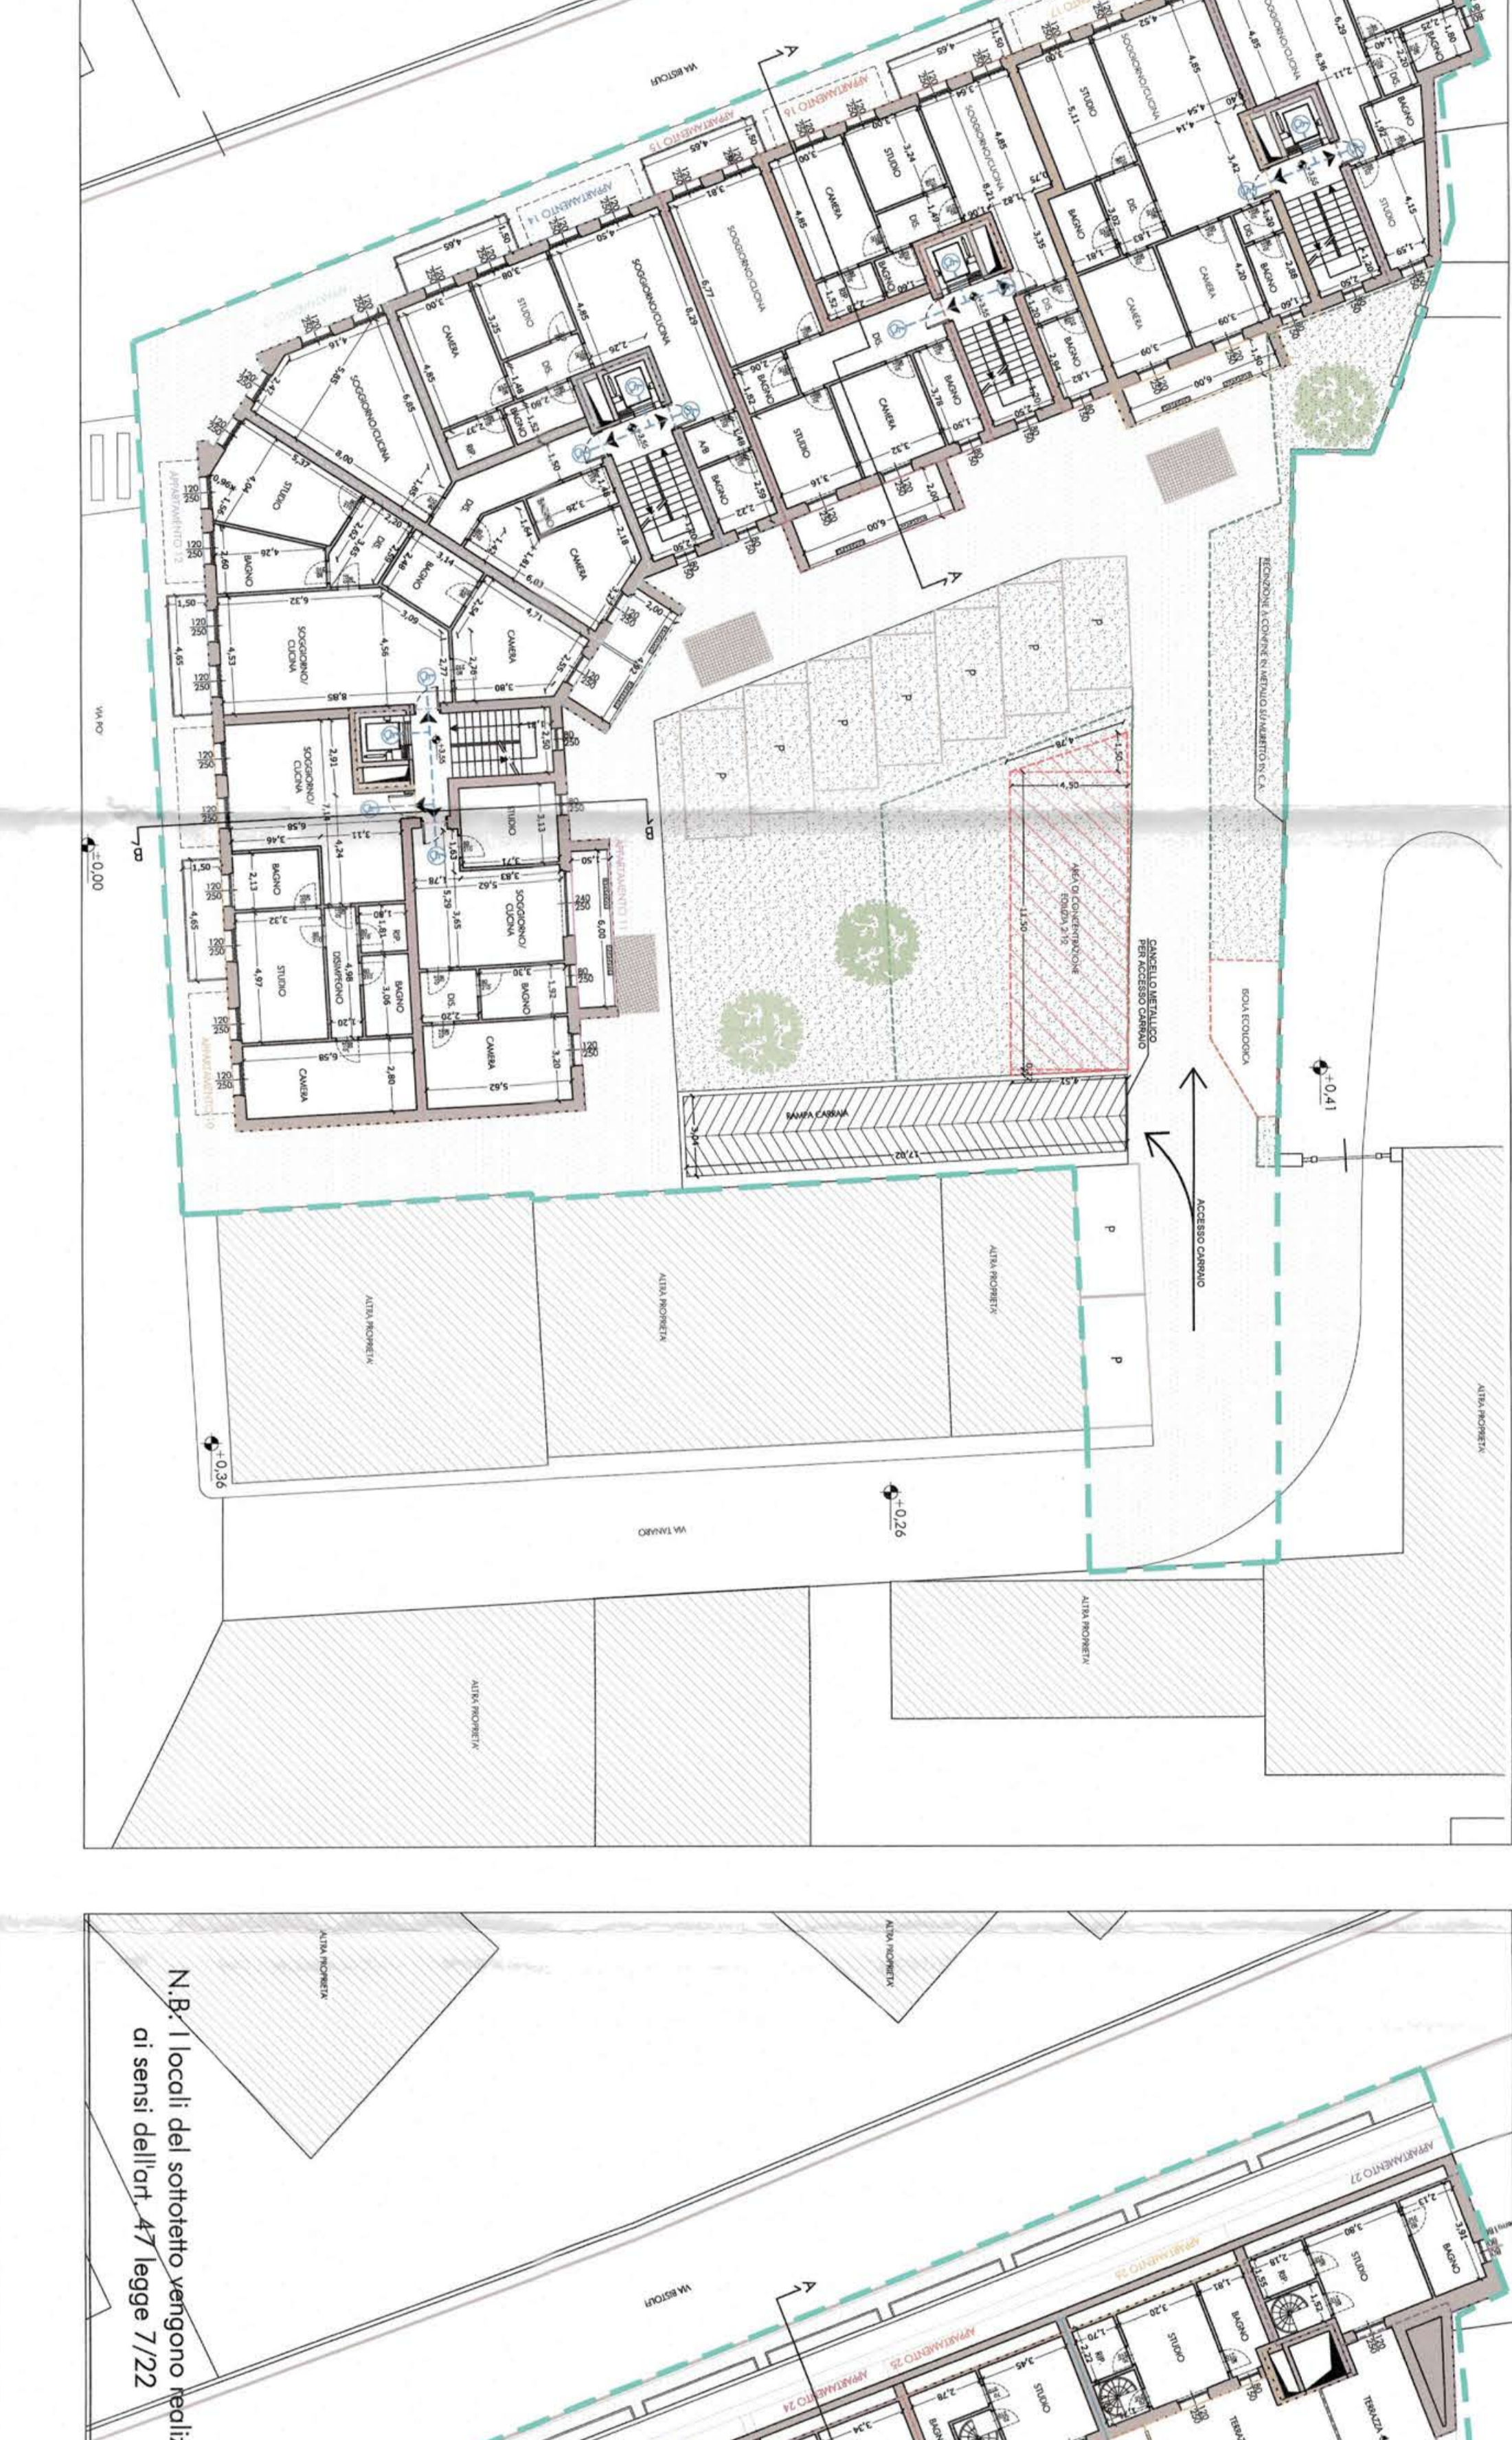


PIANTA PIANO QUARTO FUORI TERRA - scala 1:200

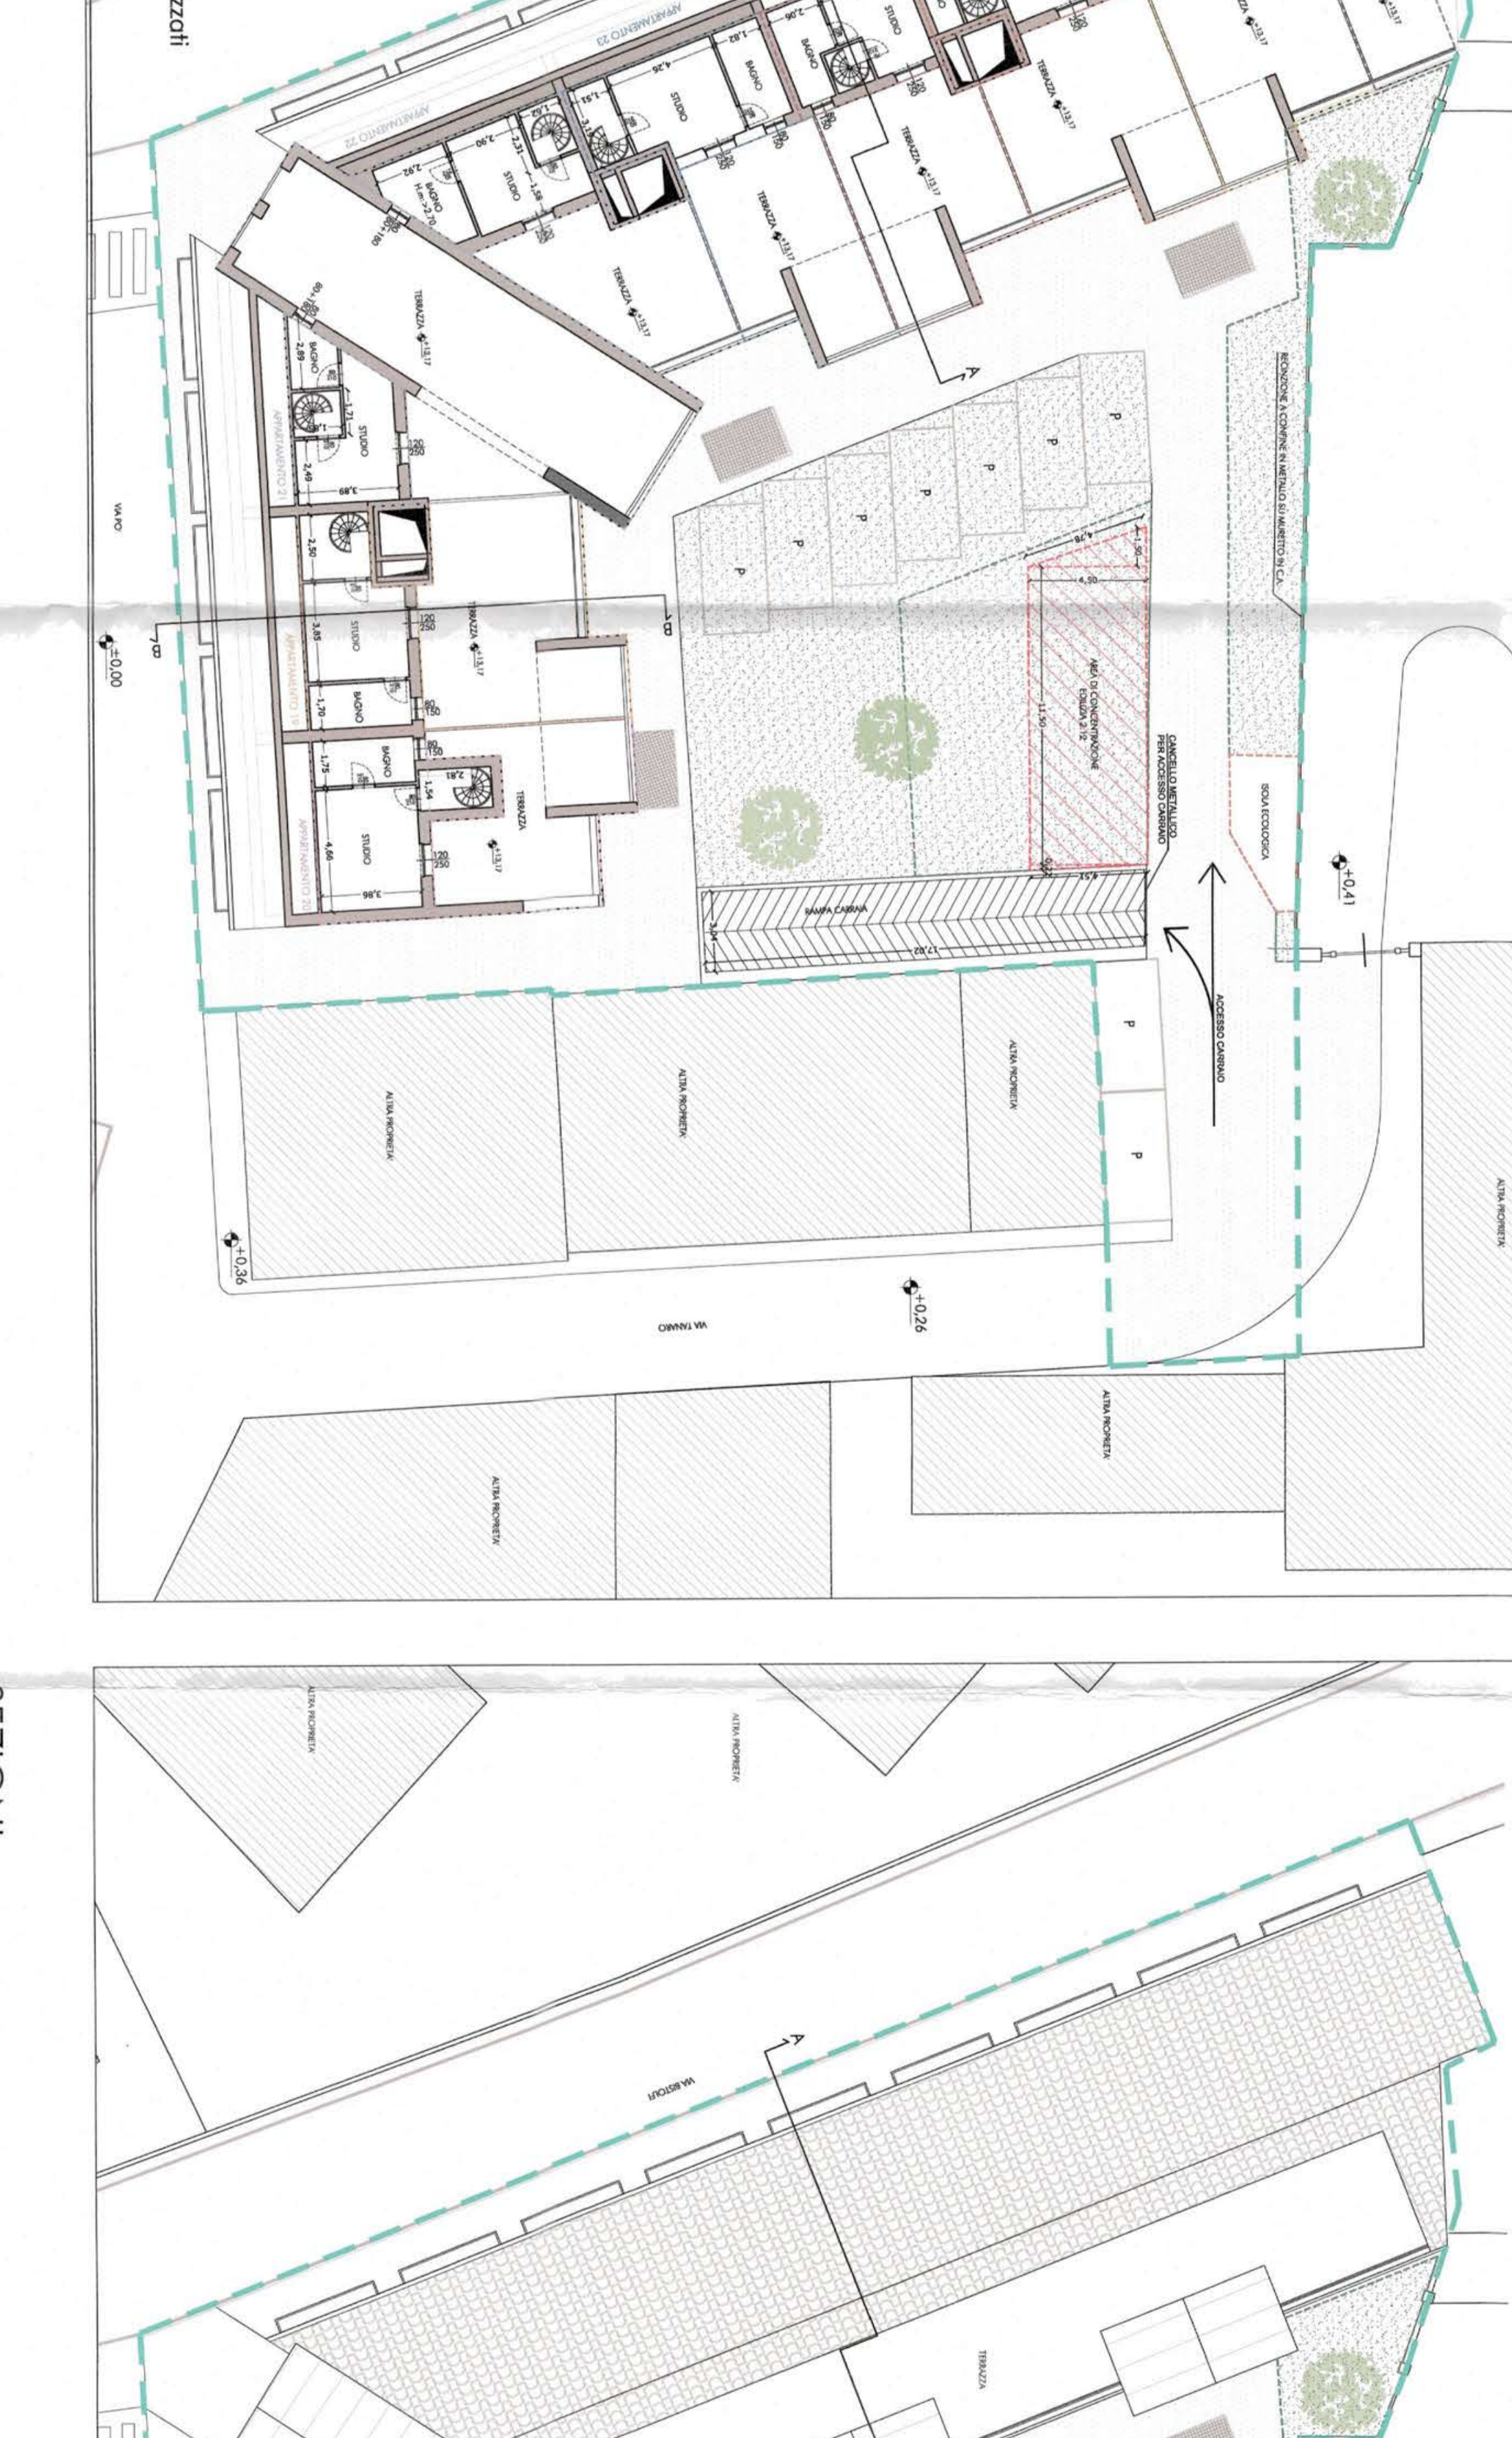

PIANTA PIANO SOTTO TETTO - scala 1:200

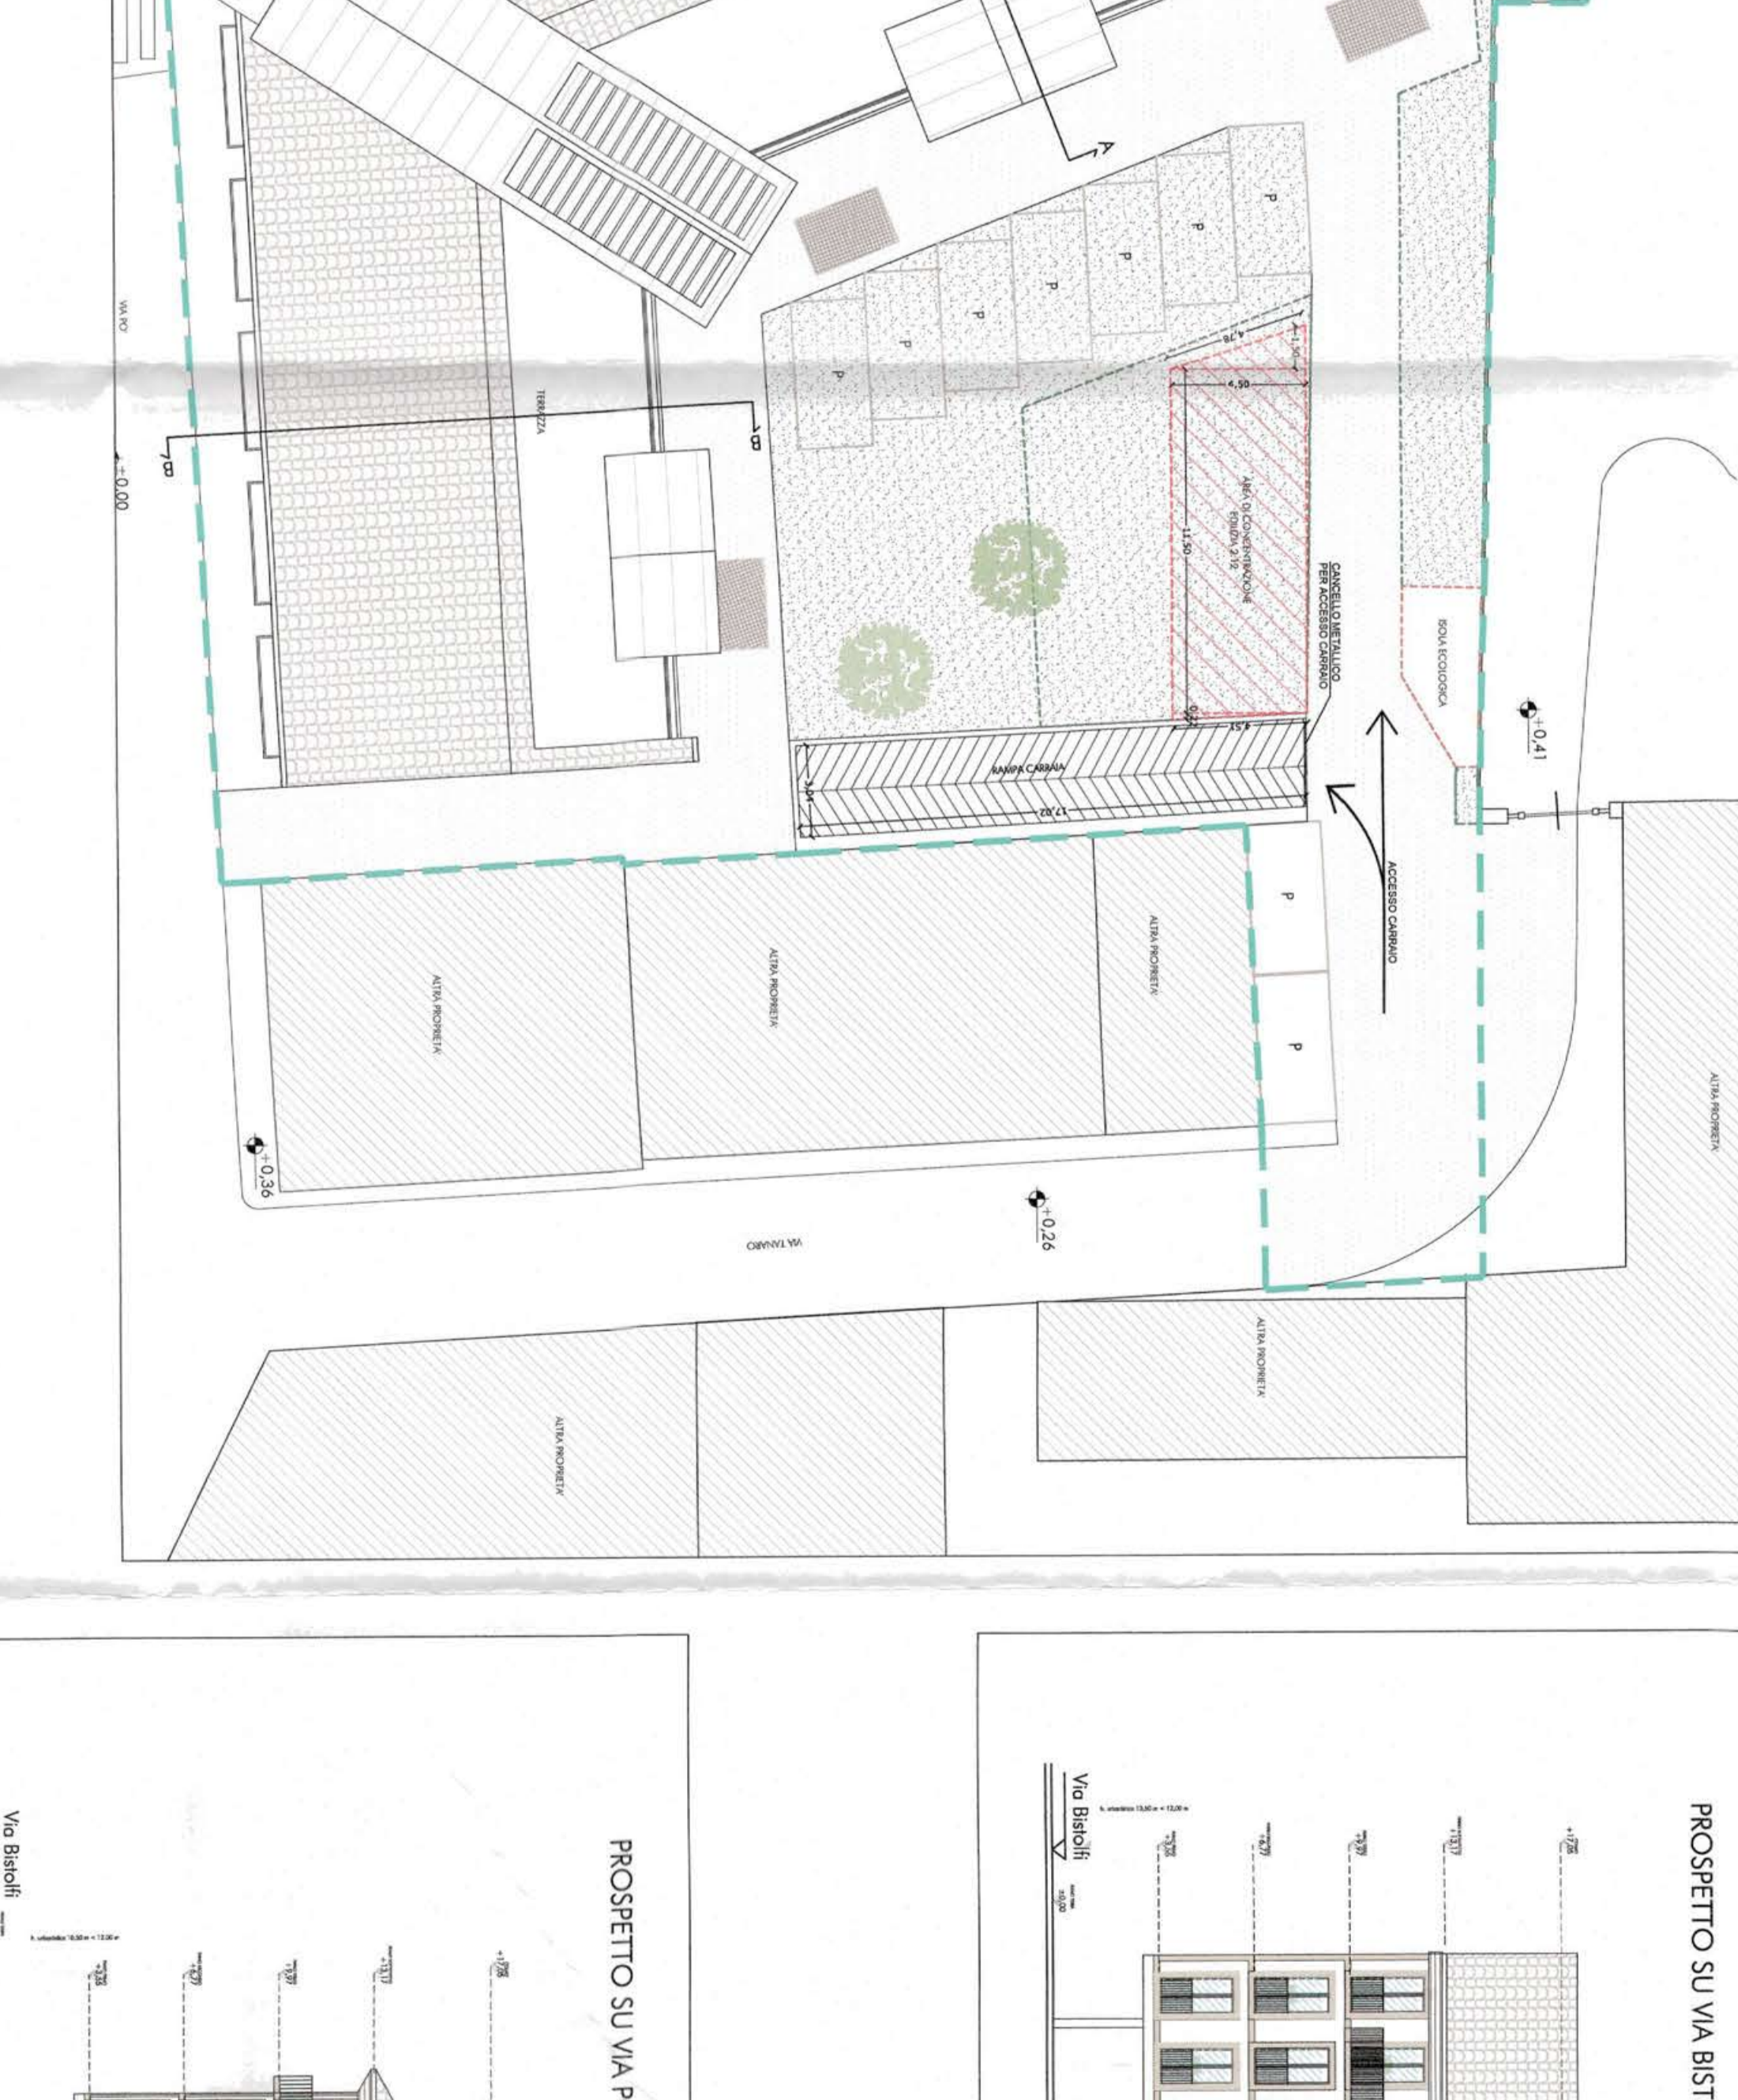





PIANTA PIANO INTERRATO - scala 1:200

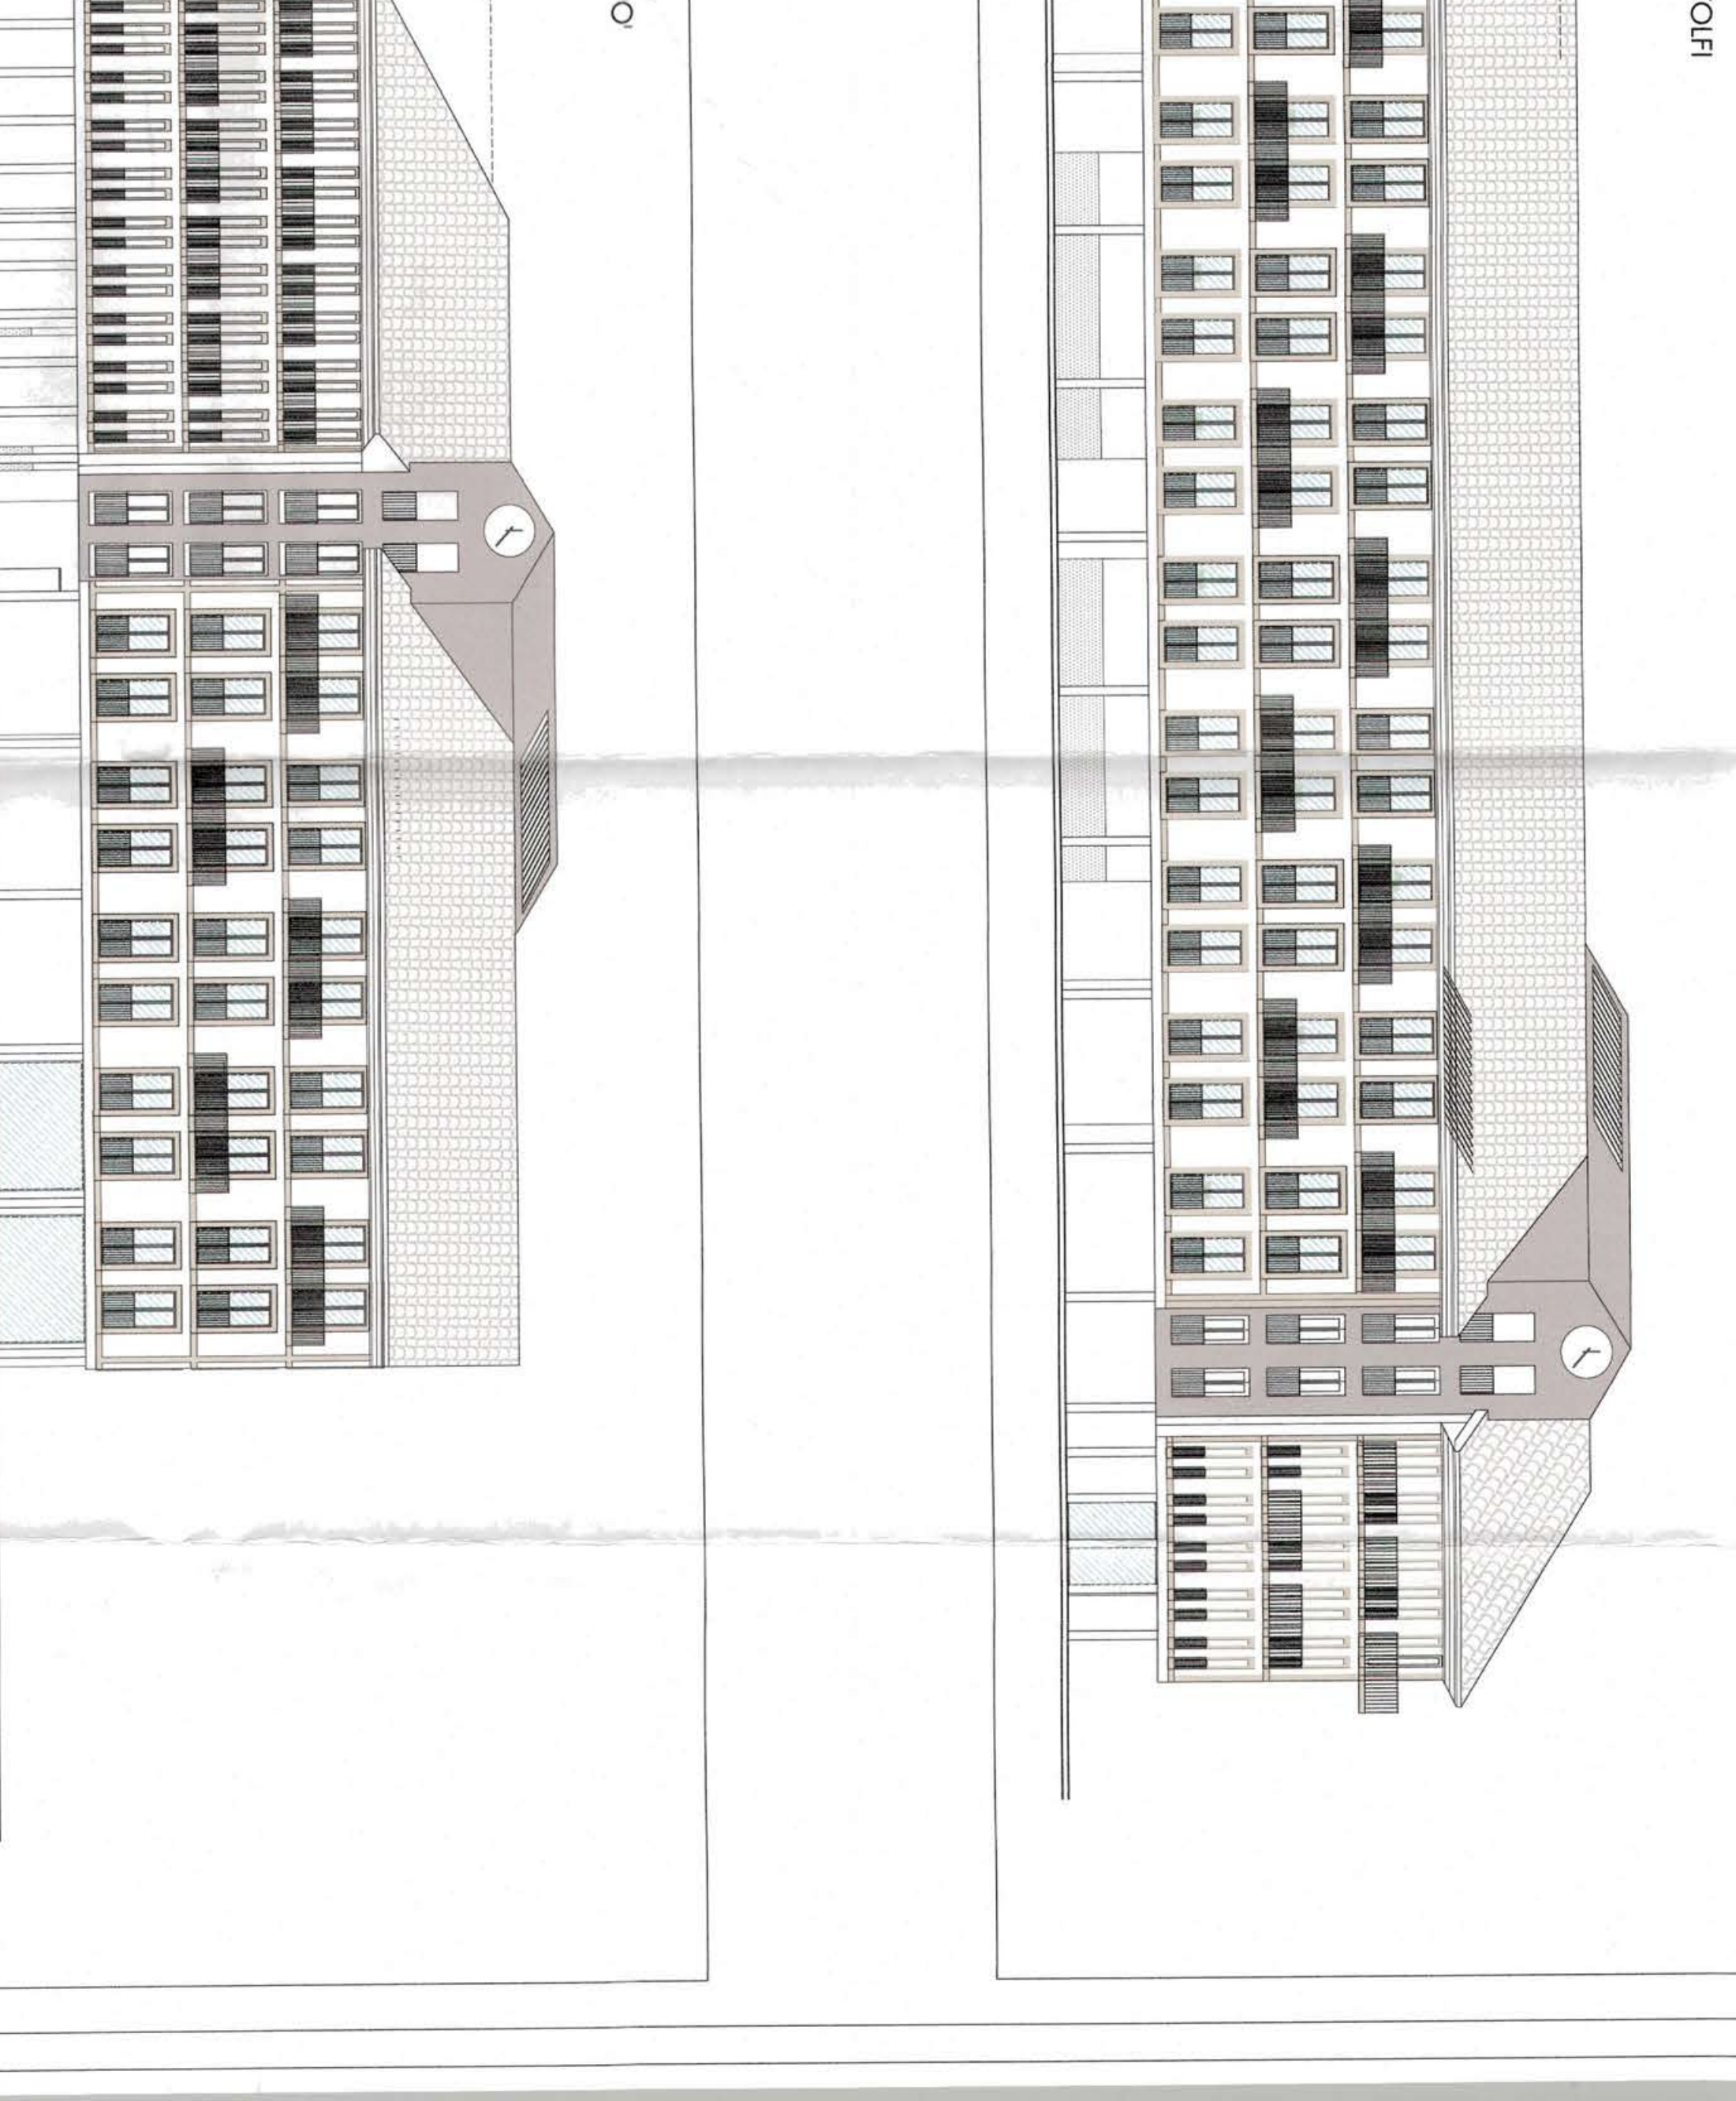

SEZIONI



PROSPETTI

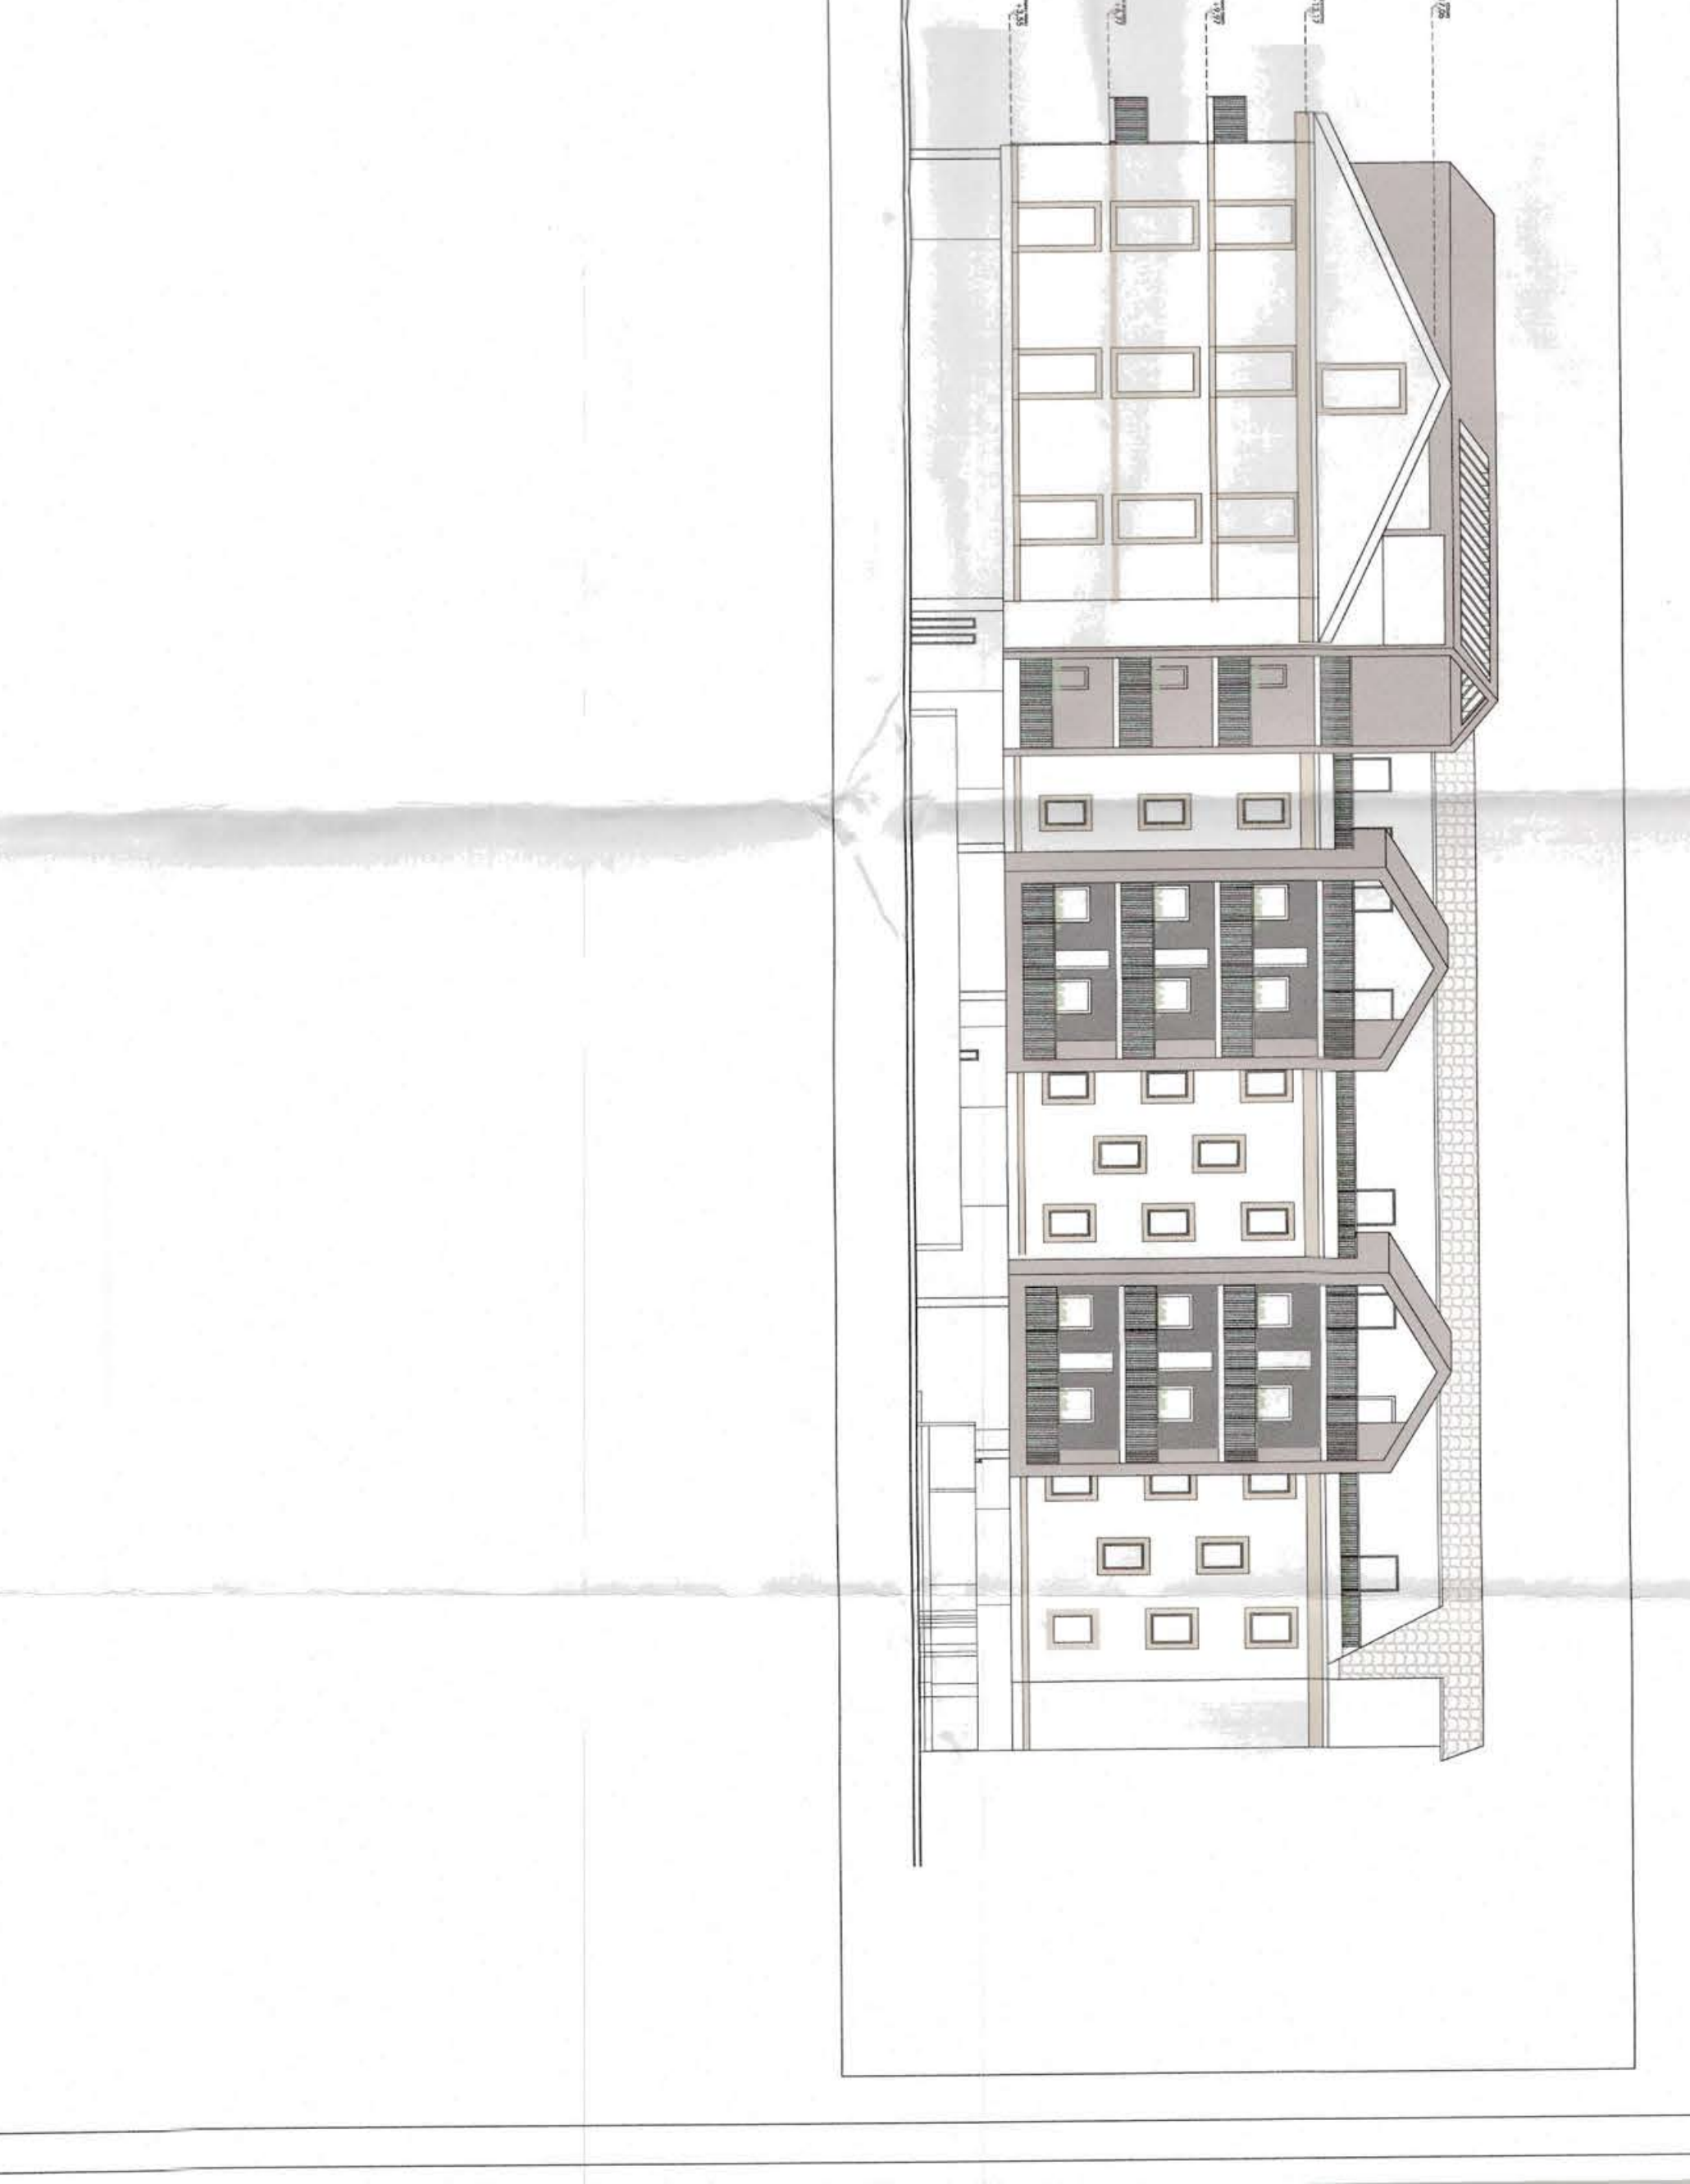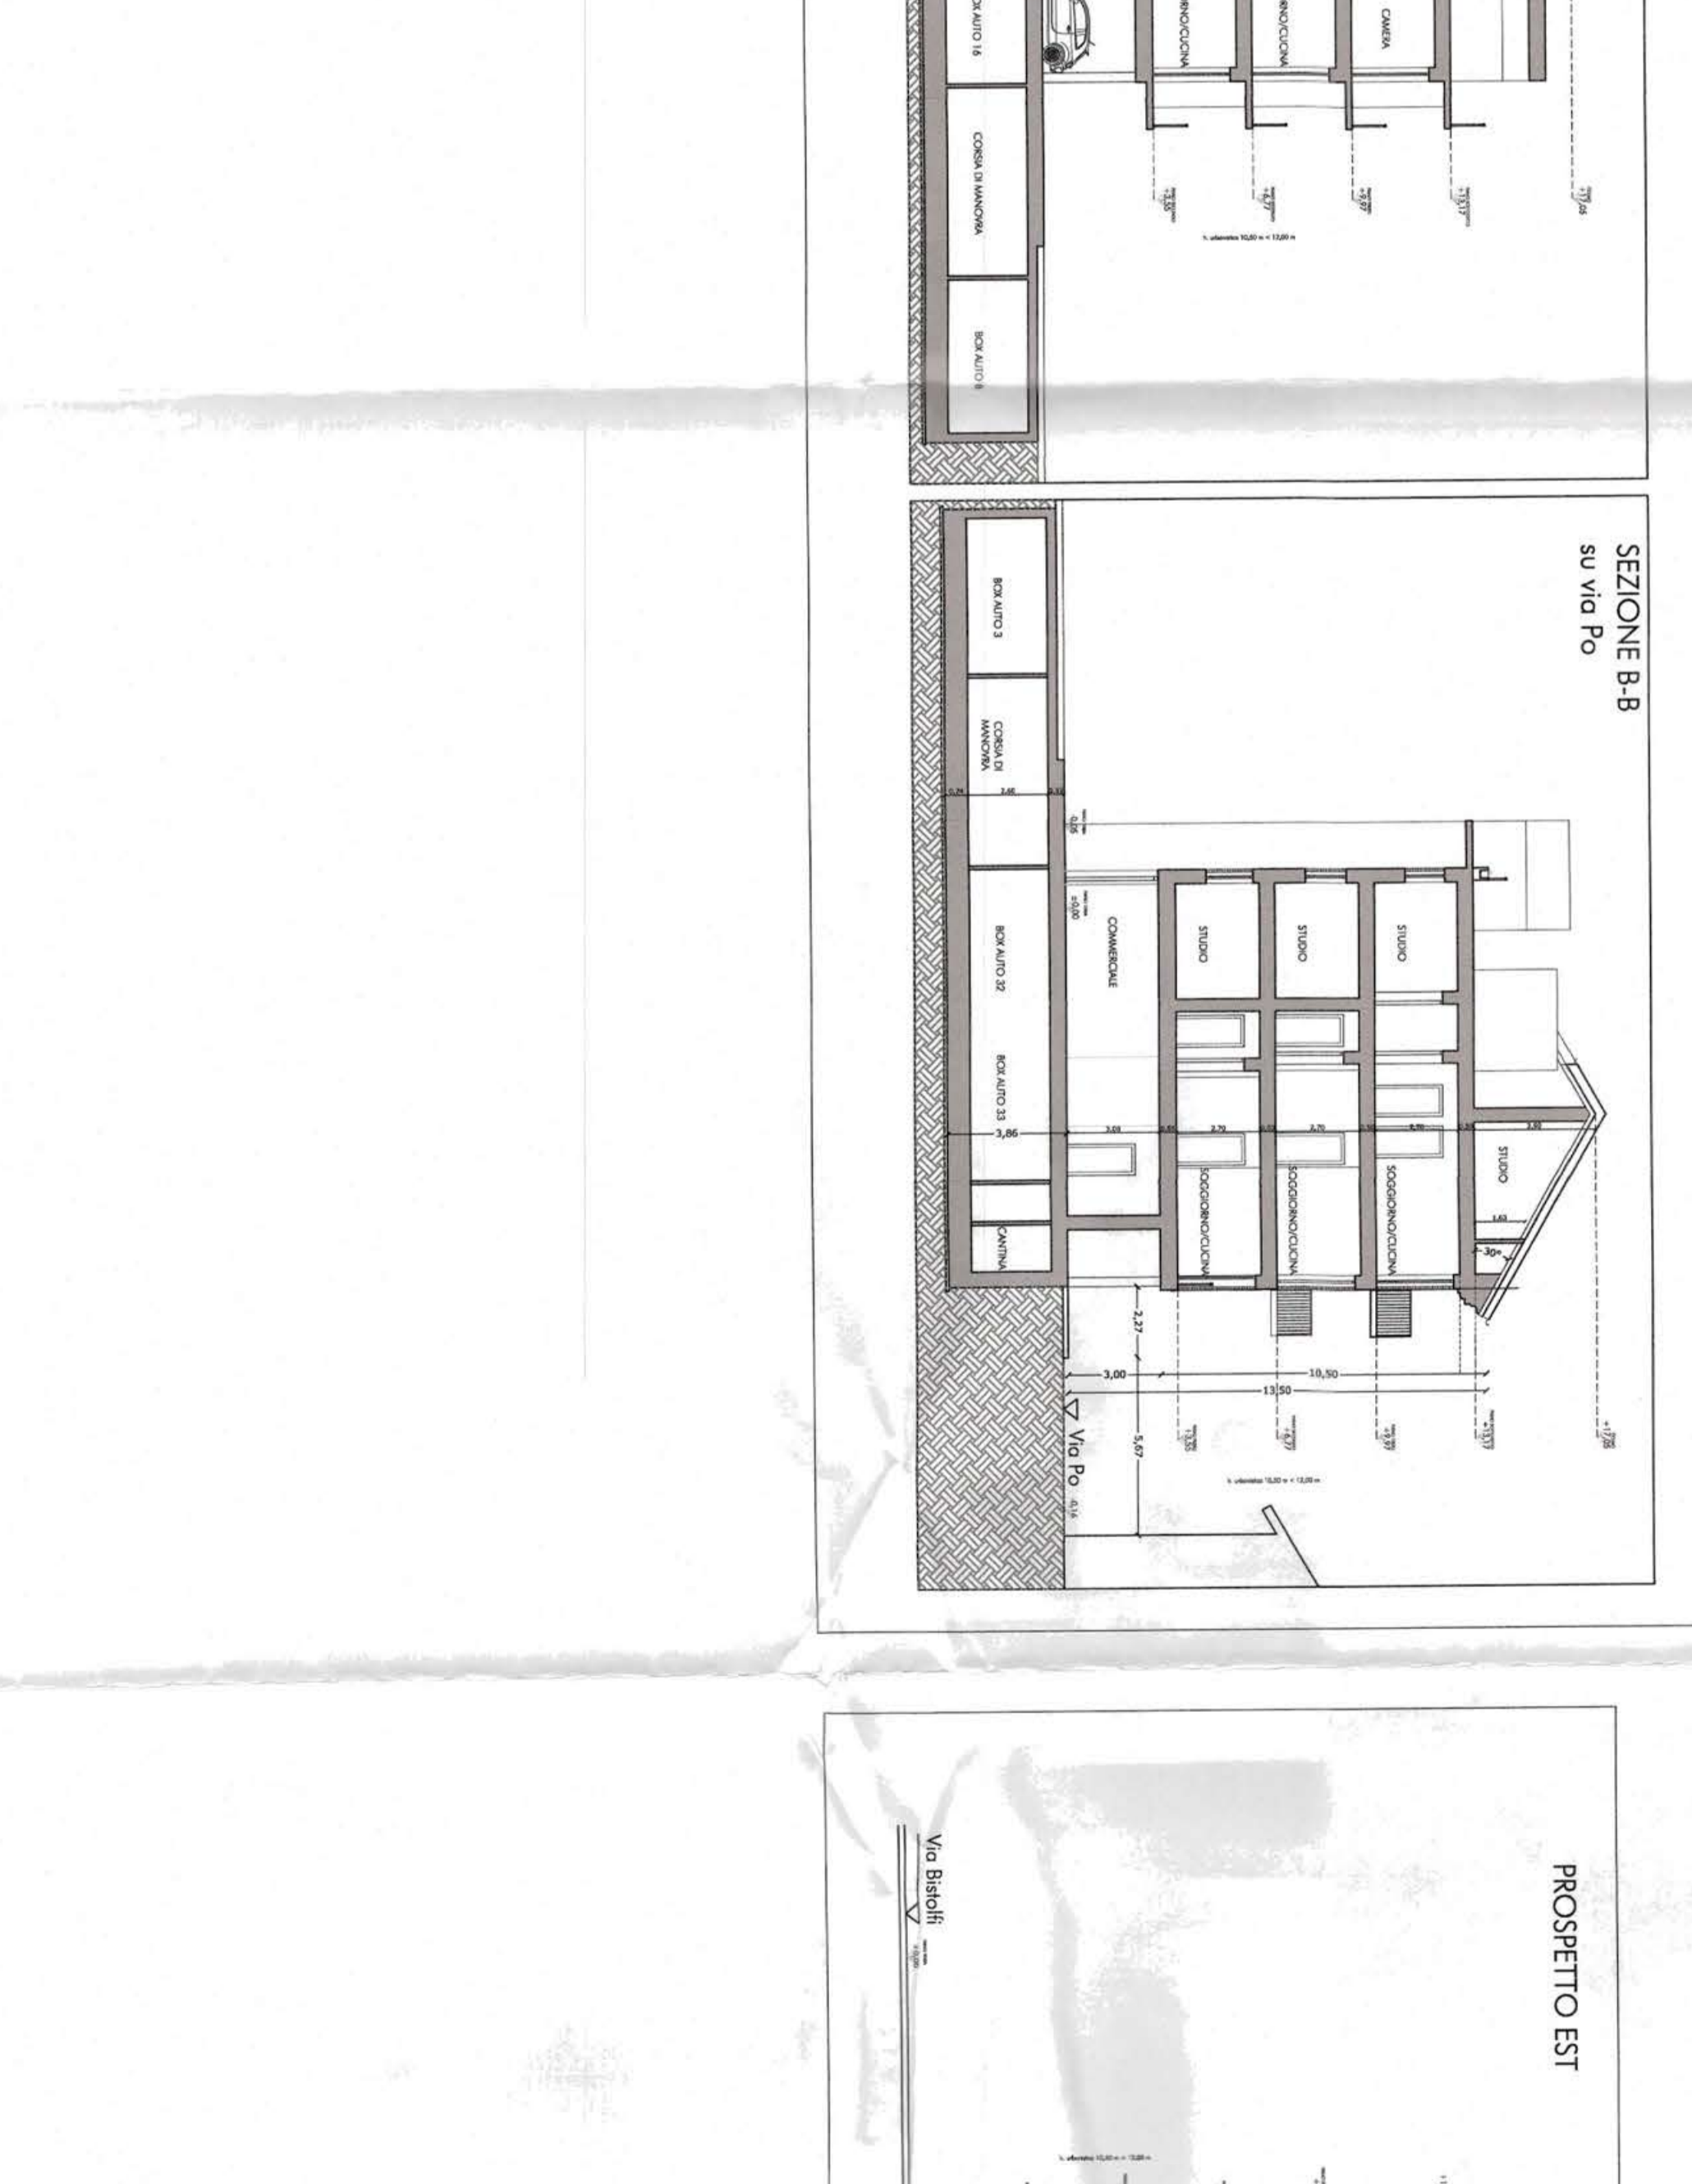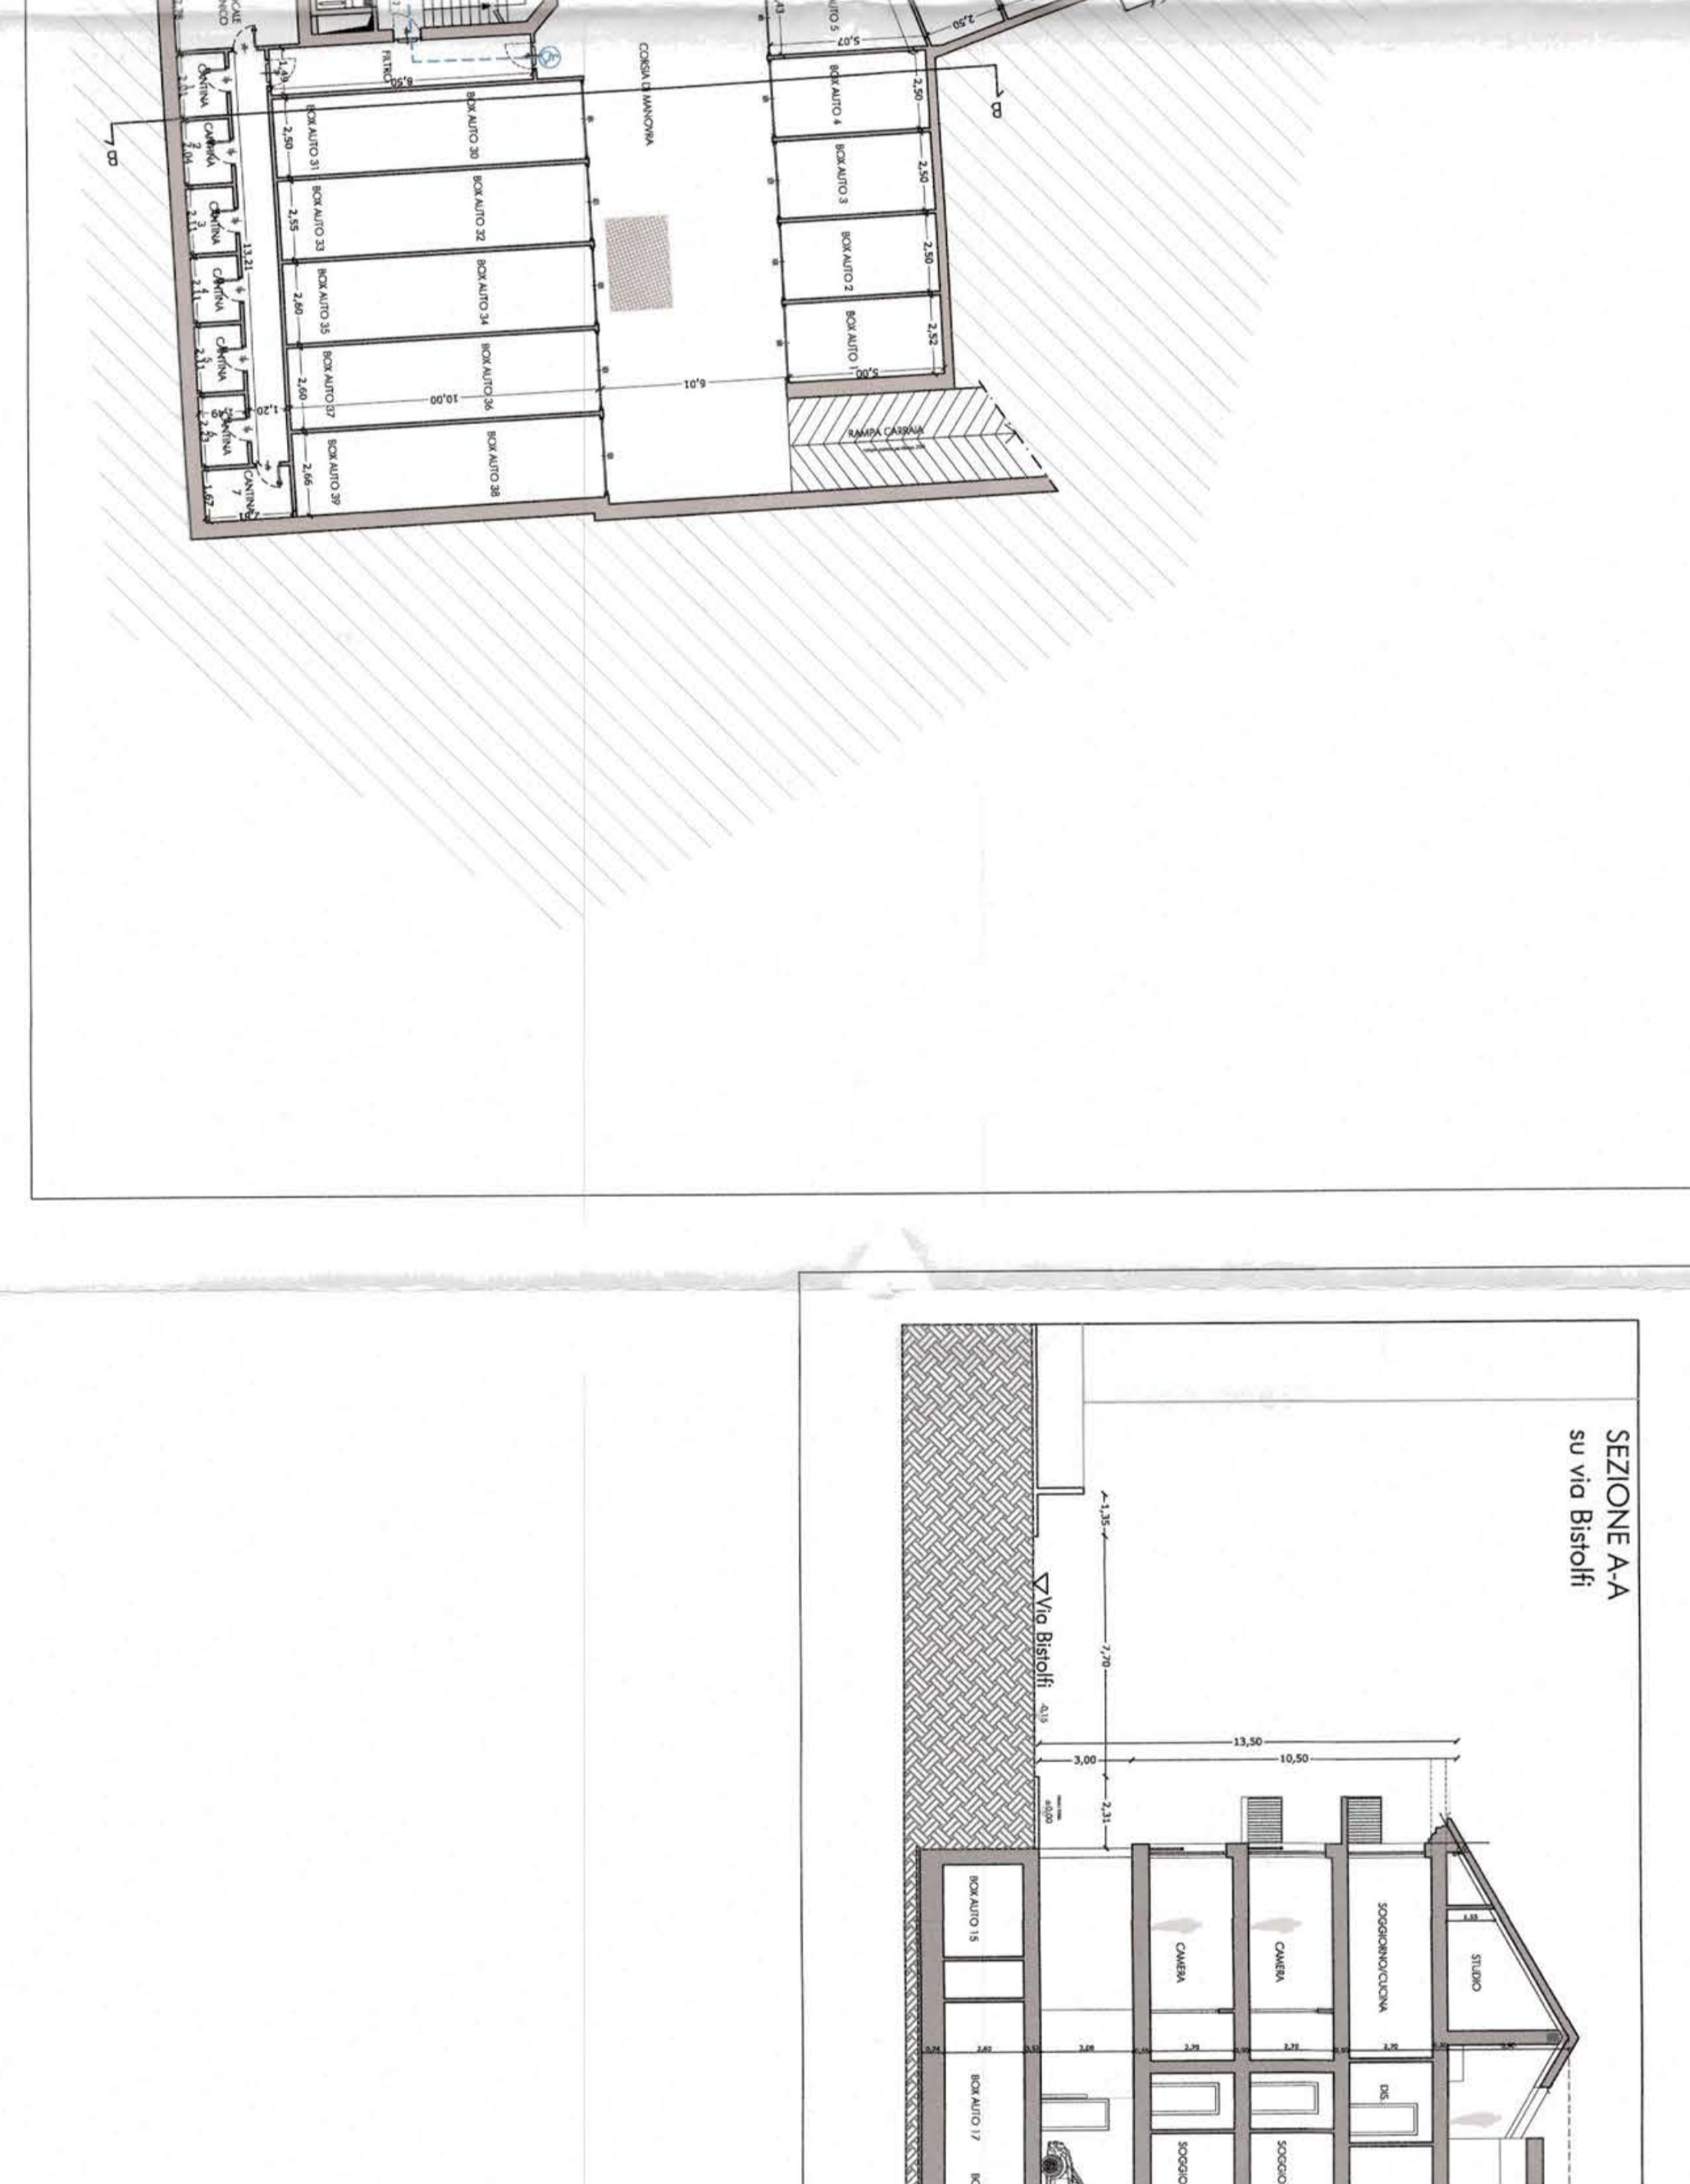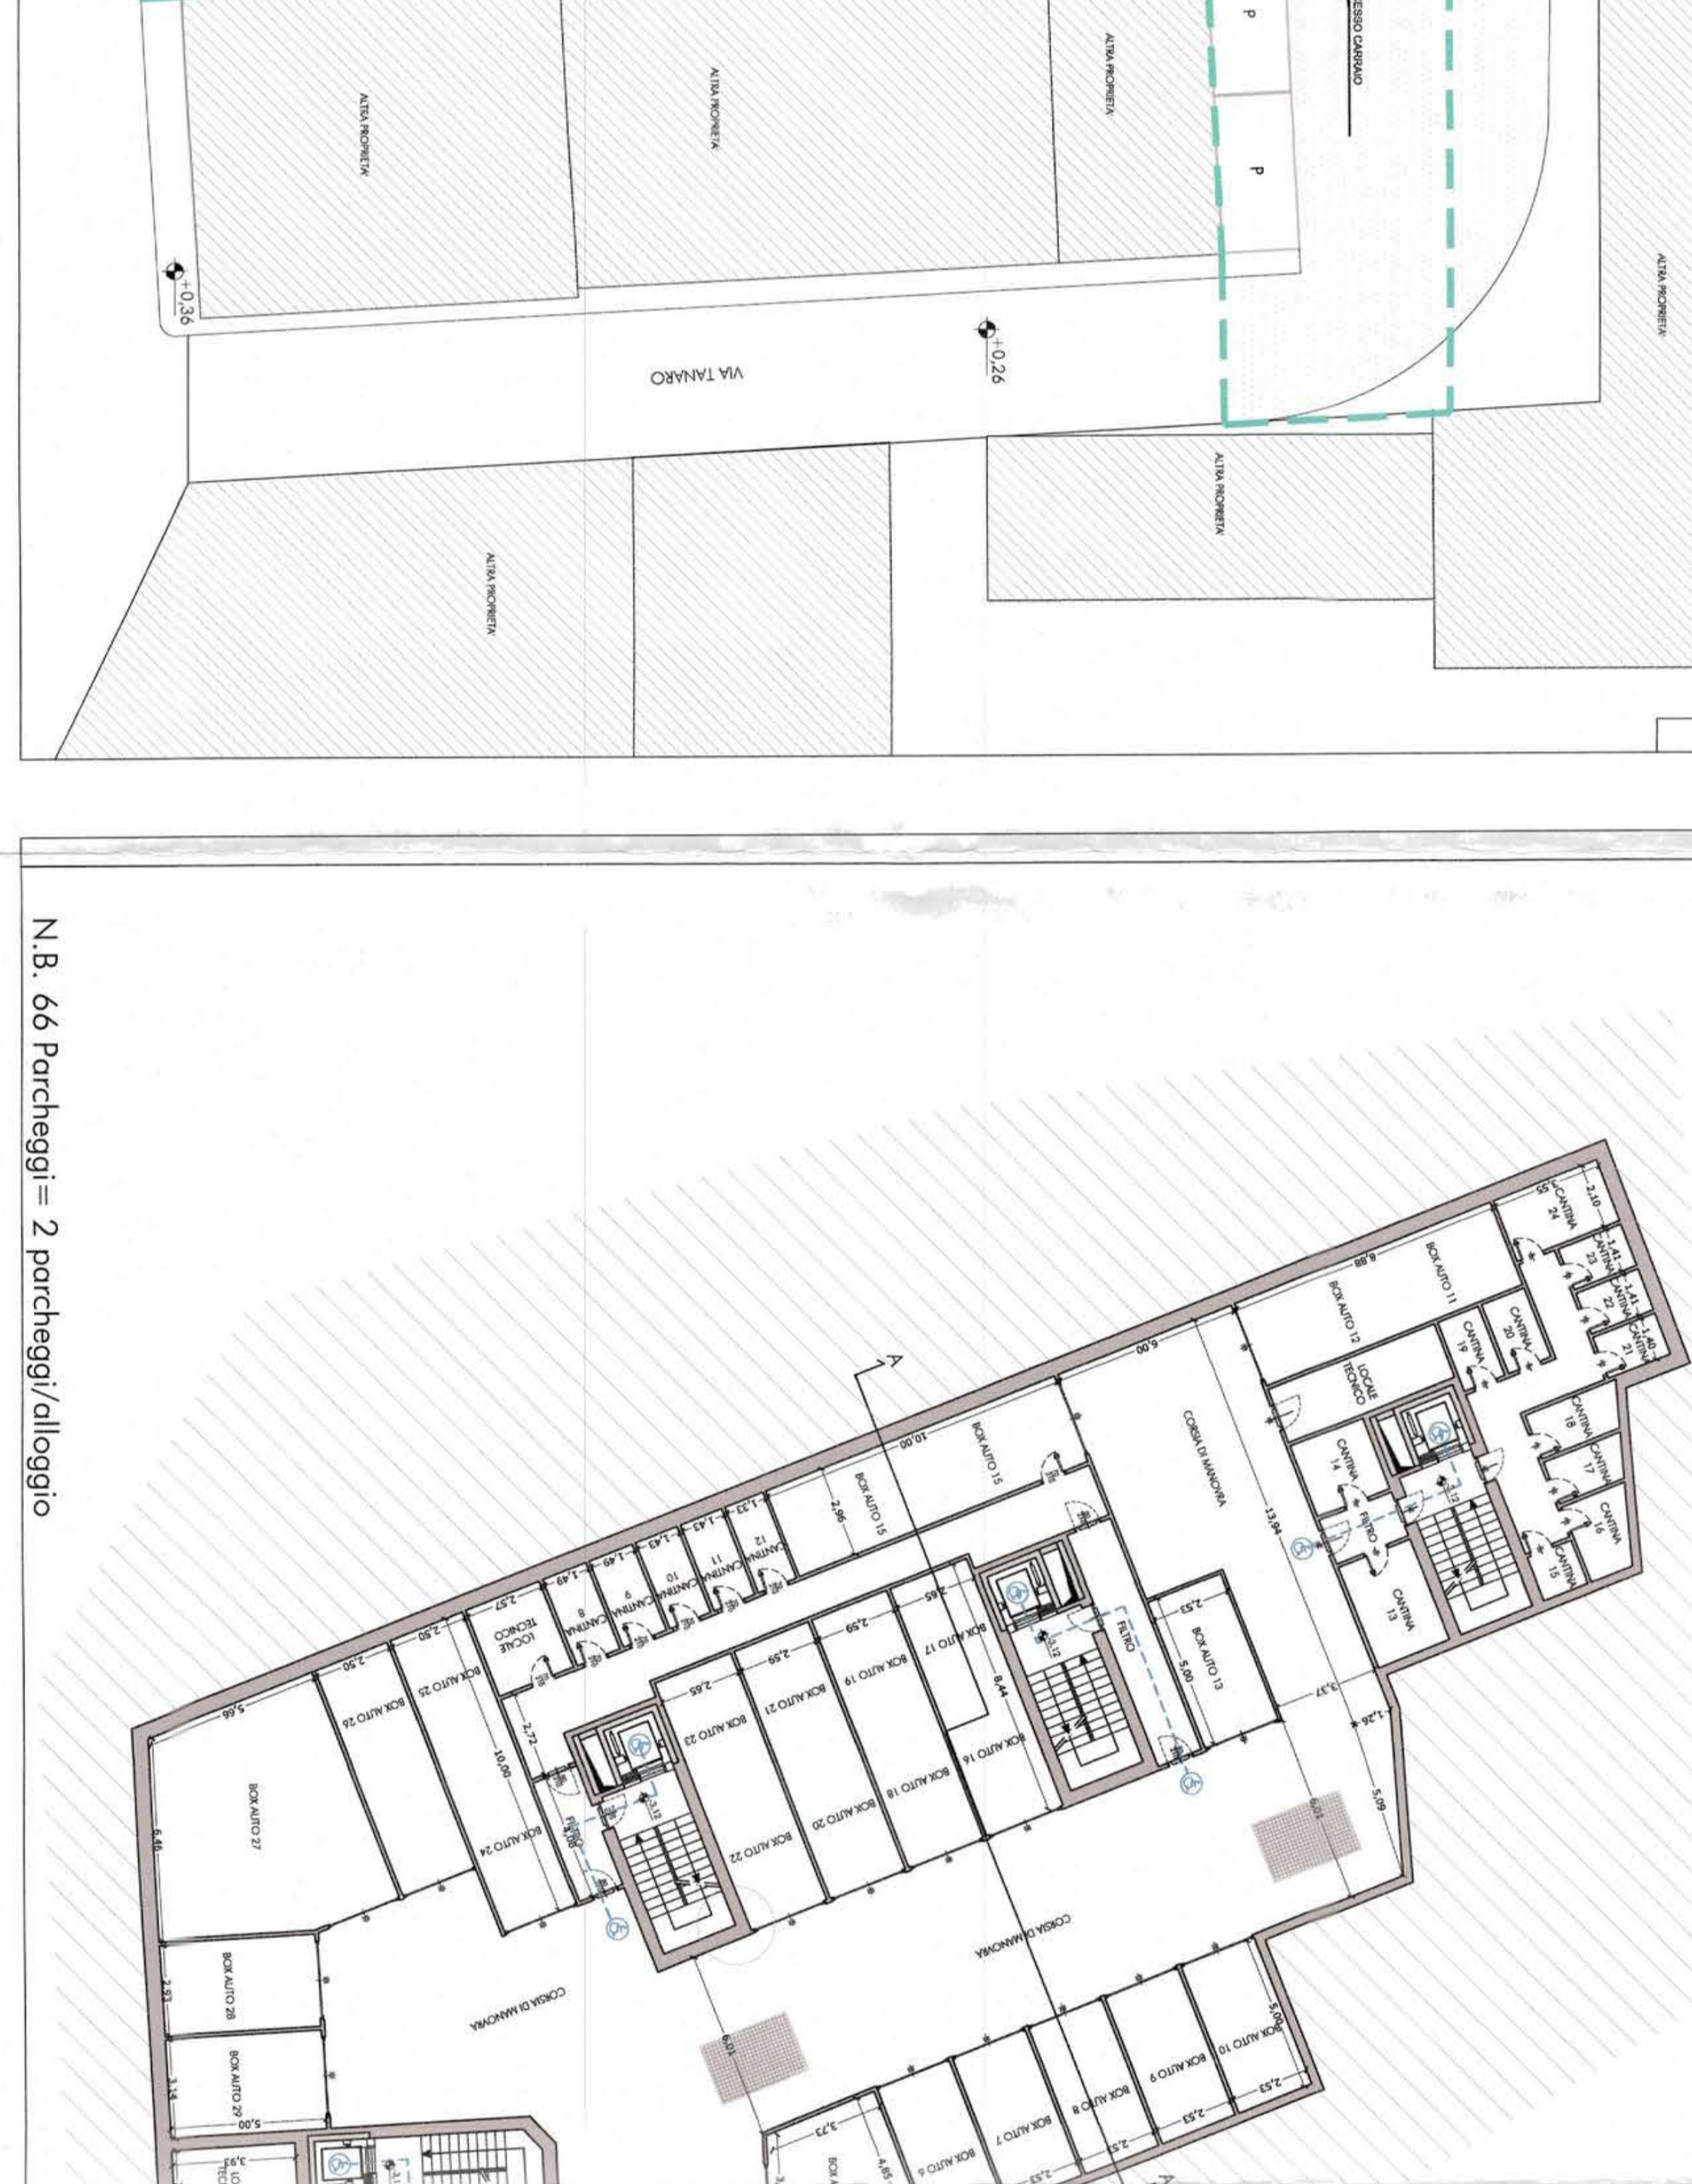

**PROSPETTI**

**PROSPETTO SU VIA SARCURI**

**PROSPETTO SU VIA NO**

**PROSPETTO EST**

**N.B. 66 Parcheggi = 2 parcheggi/dialogo**