



RILEVO IMPIANTI DI ILLUMINAZIONE PUBBLICA DI PROPRIETA' COMUNALE

IN COLLABORAZIONE CON:
COIMEL S.R.L. - via Camagnola, 6 - Vinovo (TO)

C.U.P.:

RILEVO STATO DI FATTO

ALLEGATO:

TAVOLA:


6

SCALA:

1:1000

REVISIONE: emissione

GEN. 2018

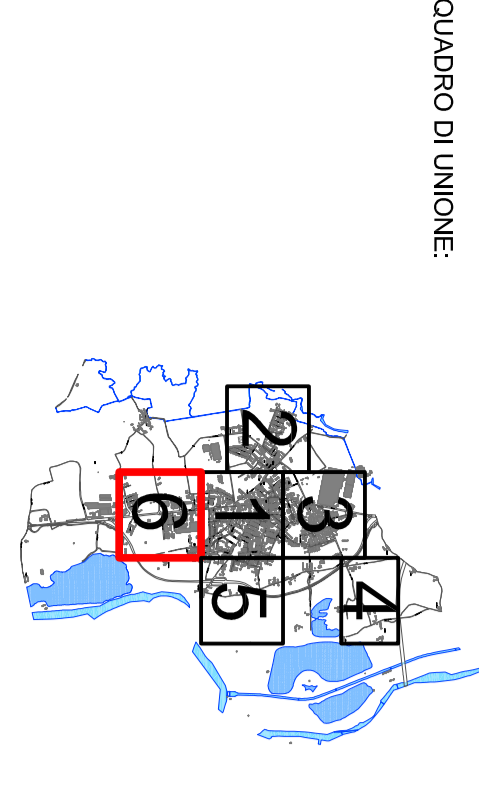

L'Ing. Tommaso
(gen. Stefano MASSARO)



Il Responsabile del Servizio
(gen. Daniela PIRELLI)

Daniela Pirelli

●	armatura 100-150w
●	armatura 125w
●	armatura led
●	armatura 100-150w luce indiretta giardini
●	armatura 250w

