






### LEGENDA

SIMBOLO	DESCRIZIONE APPARECCHI D'ILLUMINAZIONE
	Armatura 100W Sodio alta Pressione
	Armatura 150W Sodio alta Pressione
	Armatura 125W Vapori di Mercurio
	Armatura 250W Sodio alta Pressione

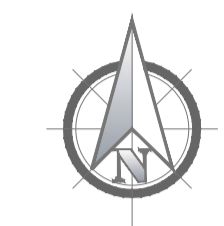

44° 58' 7.40" N 44° 58' 7.40" E

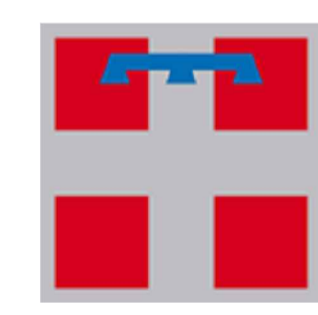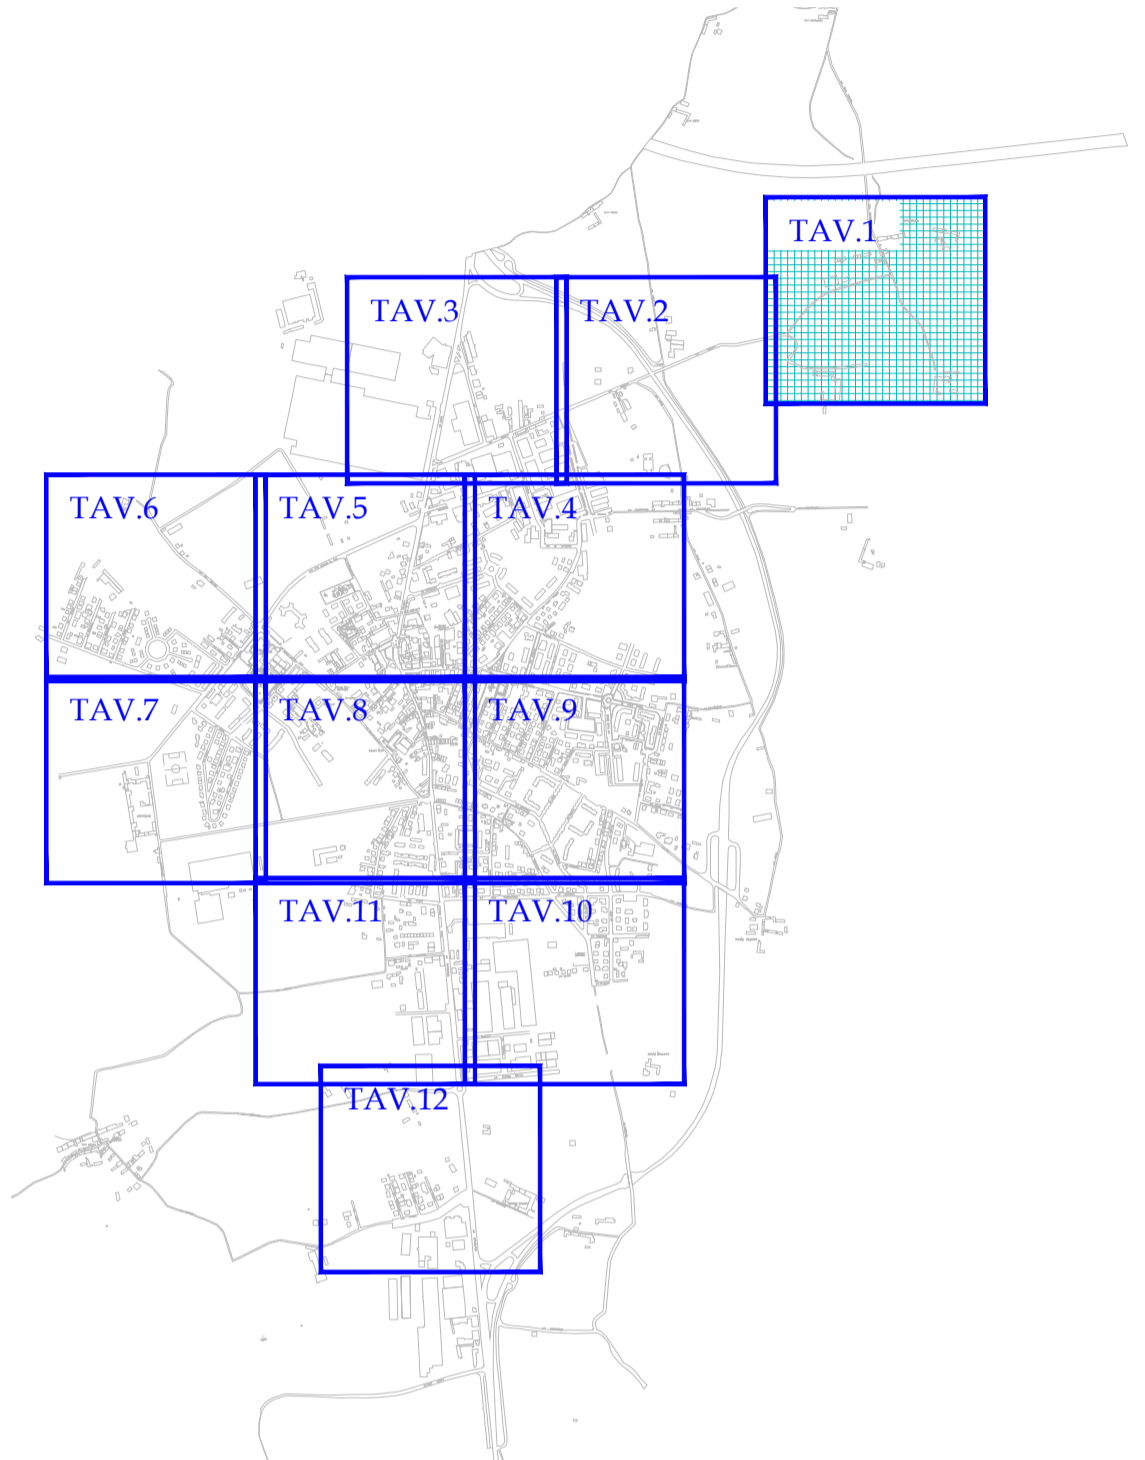

Regione PIEMONTE



Comune di LA LOGGIA



Provincia di TORINO

POR FESR 2014/2020 - Obiettivo tematico IV.4 - Azione IV.4c.1.3. Bando "Riduzione dei consumi energetici e adozione di soluzioni tecnologiche innovative sulle reti di illuminazione pubblica dei Comuni piemontesi", in attuazione della d.g.r. n. 30-7603 del 28/09/2018 e s.m.i.  
Riapertura dello sportello per la presentazione delle domande di agevolazione.

Impresa Proponente:



### PROGETTO ESECUTIVO TAV. 1 - STATO DI FATTO

CODICE PROGETTO	DATA	FORMATO	SCALA
PGI010 CLL_10_21_E	25 ottobre 2021	A1	1:1000

A.D. Selettra SPA  
PIETRO SANFILIPPO  
  
**SELETTRA S.p.A.**  
Amministratore Delegato

RAPPRESENTANTI AZIENDALI

Responsabile della Progettazione  
Per. Ind. TELESKA VITO

**SELETTRA S.p.A.**  
Il Direttore Tecnico

Responsabile Diagnosi Energetica EGE  
Per. Ind. BOGHICCHIO FELICE

GRUPPO DI PROGETTAZIONE

Progettista  
Arch. MARTINESE PASQUALE

Progettista  
Per. Ind. LACERENZA TONI

Progettista Illuminotecnico  
Ing. MARGIOTTA DANIELE