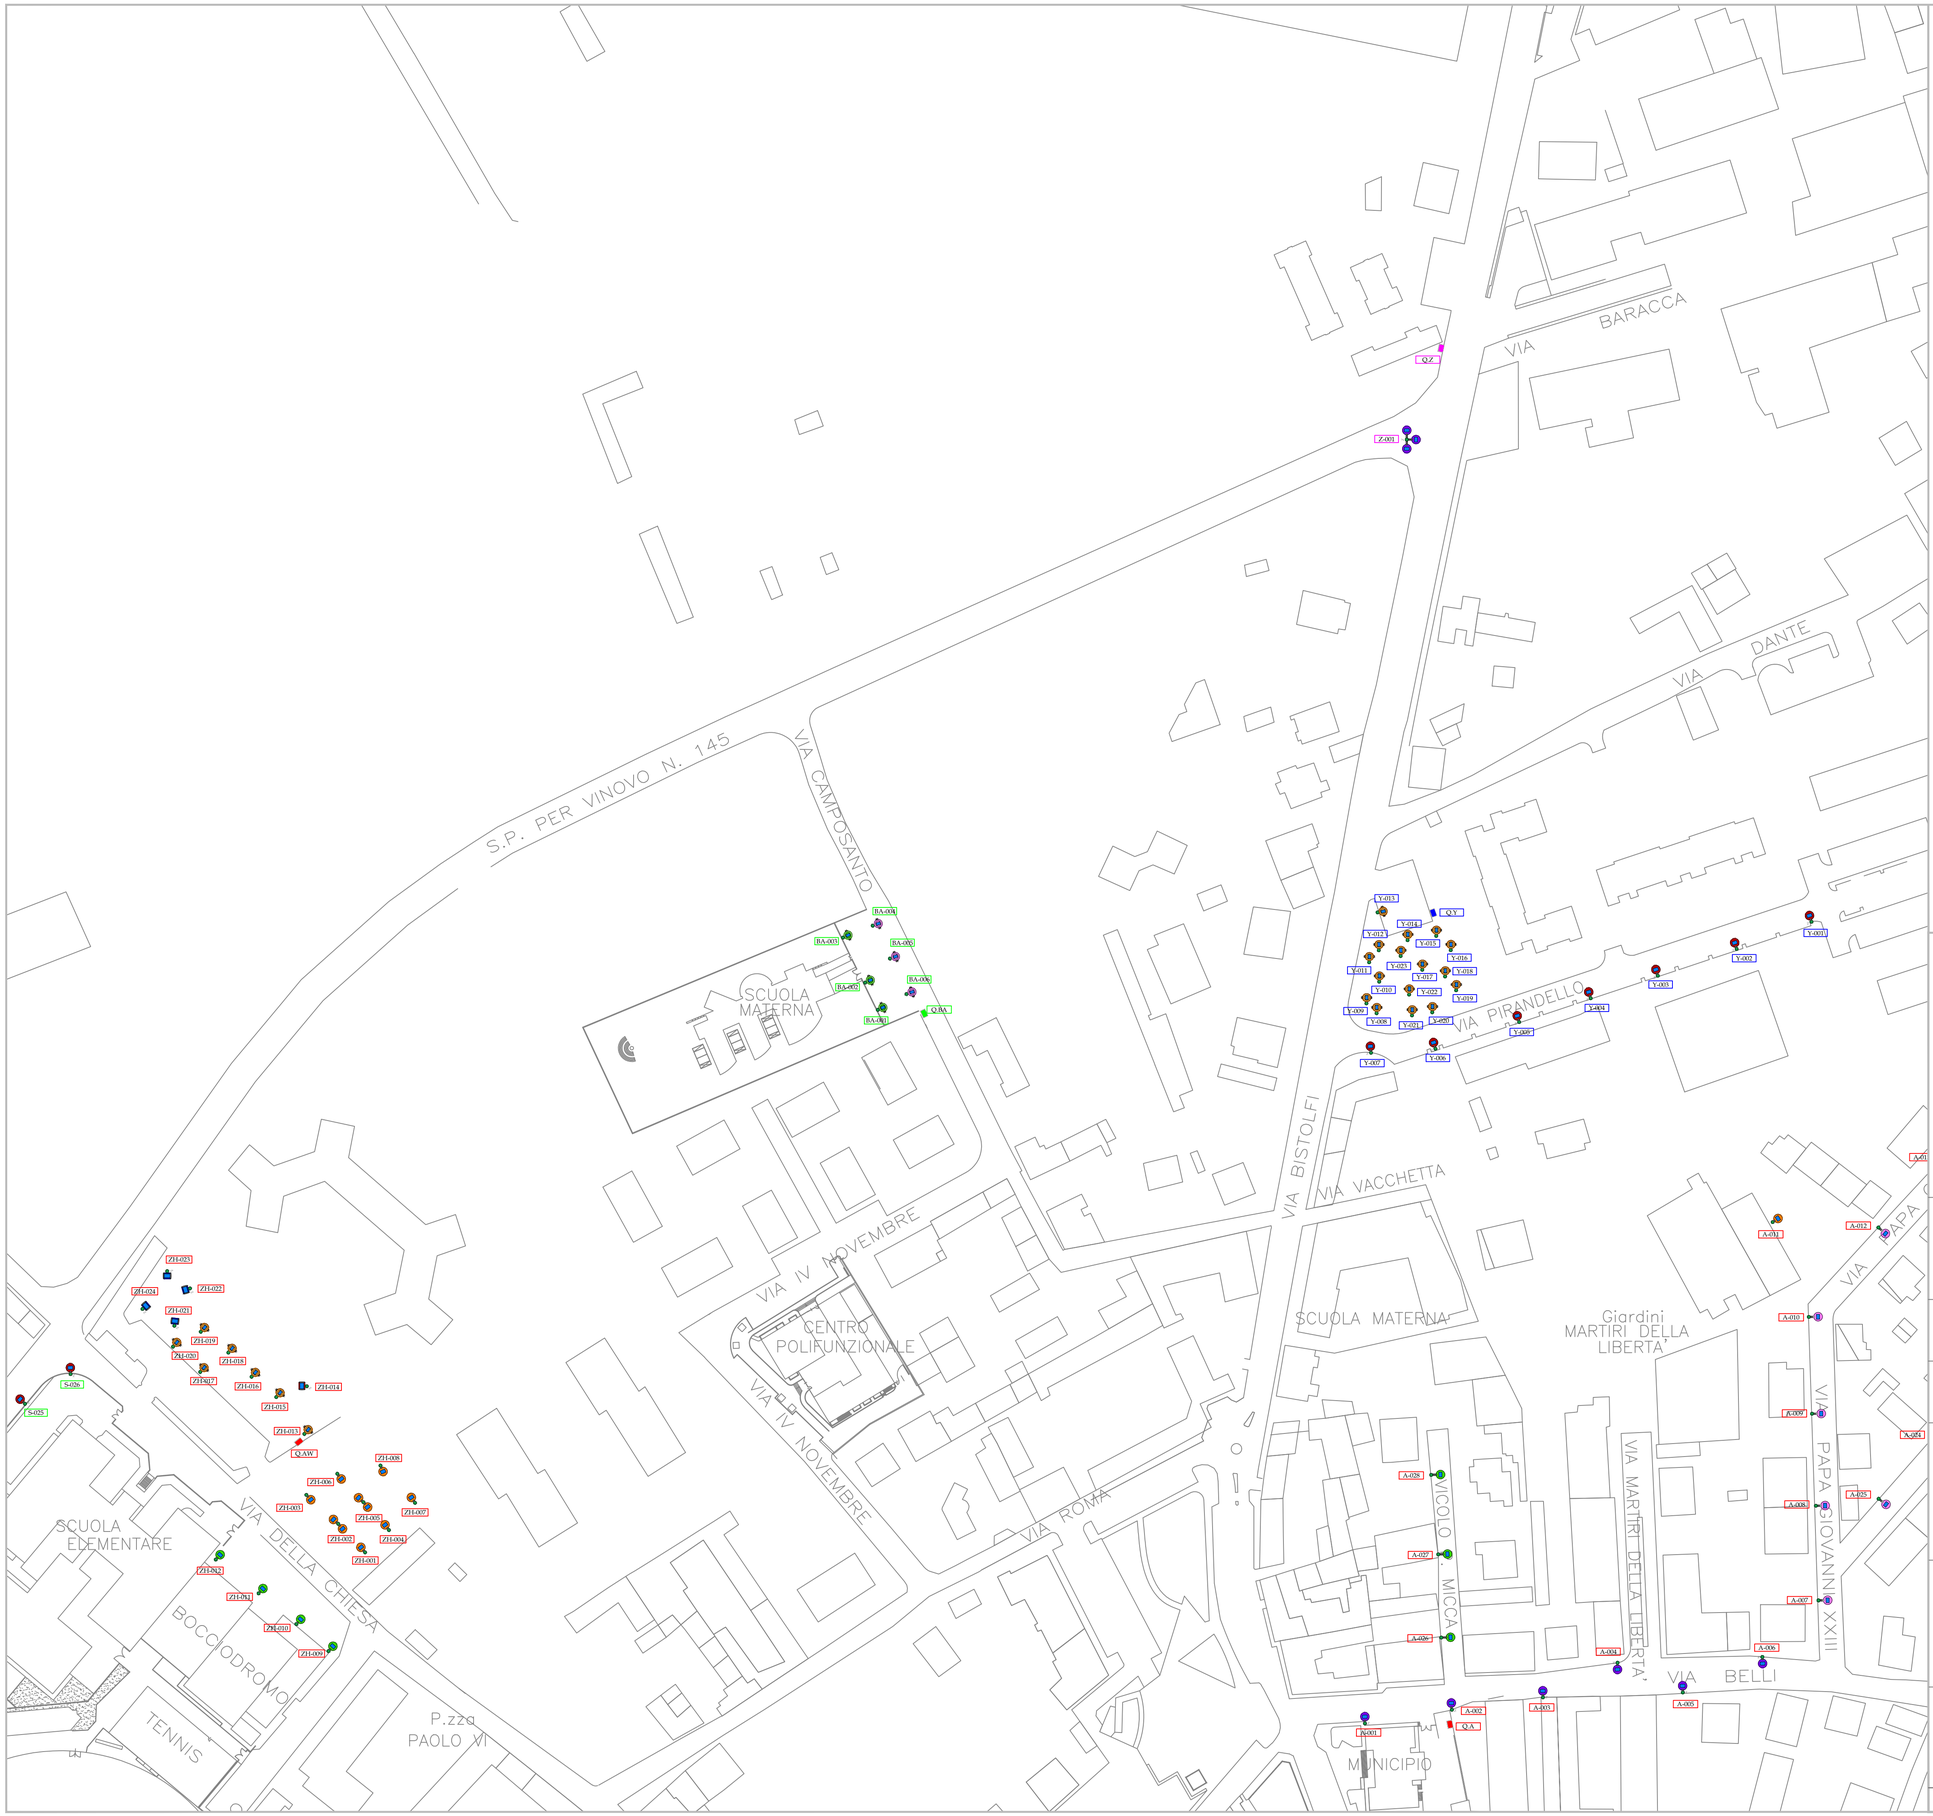

LEGENDA

SIMBOLO	TIPO	DESCRIZIONE APPARECCHI D'ILLUMINAZIONE
		M2- Installazione nuova armatura stradale MARTE MLS® 30 W
		M3- Installazione nuova armatura stradale MARTE MLS® 45 W
		M4- Installazione nuova armatura stradale MARTE MLS® 60 W
		M5- Installazione nuova armatura stradale MARTE MLS® 75 W
		M6- Installazione nuova armatura stradale MARTE MLS® 90 W
		M7- Installazione nuova armatura stradale MARTE MLS® 105 W
		R1- Relamping su centro luminoso esistente MLS® 15 W
		G1- Installazione nuova armatura d'arredo GIOVE MLS® 15 W
		G2- Installazione nuova armatura d'arredo GIOVE MLS® 30 W
		G3- Installazione nuova armatura d'arredo GIOVE MLS® 45 W
		MLS- Installaczione nuovo modulo LED MLS® 15 W

SIMBOLO	TIPO	DESCRIZIONE APPARECCHI D'ILLUMINAZIONE
		PR2- Installazione nuovo proiettore 30 W
		PR3- Installazione nuovo proiettore 60 W
		PR4- Installazione nuovo proiettore 80 W
		PR5- Installazione nuovo proiettore 110 W
		PR6- Installazione nuovo proiettore 160 W
		PR7- Installazione nuovo proiettore 210 W

SIMBOLO	TIPO	DESCRIZIONE SOSTEGNI
		PALO ESISTENTE
		NUOVO PALO
		BRACCIO A MURO ESISTENTE
		PALO CURVO ESISTENTE
		PALO DOPPIO CURVO ESISTENTE
		NUOVO BRACCIO A PALO
		BRACCIO A PALO ESISTENTE
		LINEA AEREA
	Z	SOSTEGNO ZINCATO
		QUADRO ELETTRICO

ETICHETTA:

A_010

- (A) IDENTIFICAZIONE QUADRO
- COLORE DELIMITAZIONE QUADRO
- (010) PROGRESSIVO CENTRO LUMINOSO

44° 58' 7,40" N 44° 58' 7,40" E

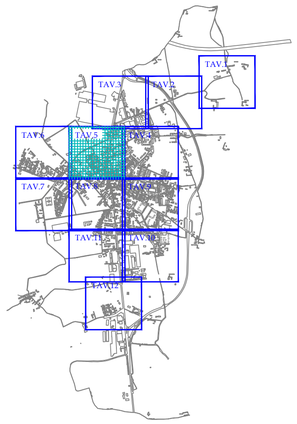

Regione PIEMONTE

Comune di LA LOGGIA

Provincia di TORINO

POR FESR 2014/2020 - Obiettivo tematico IV.4 - Azione IV.4c.1.3. Bando "Riduzione dei consumi energetici e adozione di soluzioni tecnologiche innovative sulle reti di illuminazione pubblica dei Comuni piemontesi", in attuazione della d.g.r. n. 30-7603 del 28/09/2018 e s.m.i.
Riapertura dello sportello per la presentazione delle domande di agevolazione.

Impresa Proponente:

SELETTRA — Soluzioni tecnologiche per l'energia e l'ambiente
www.selettraspa.com

PROGETTO ESECUTIVO
TAV. 5 - STATO FUTURO

CODICE PROGETTO	DATA	FORMATO	SCALA
PGI010_CLL_10_21_E	25 ottobre 2021	A1	1:1000

RAPPRESENTANTI AZIENDALI

A.D. Selettra SPA
PIETRO SANFILIPPO
SELETTRA S.p.A
Amministratore Delegato

Responsabile della Progettazione
Per. Ind. TELESCA VITO
SELETTRA S.p.A.
Il Direttore Tecnico

GRUPPO DI PROGETTAZIONE

Responsabile Diagnosi Energetica EGE
Per. Ind. BOCHICCHIO FELICE
Felice Bochicchio
ESPERTO IN GESTIONE DELL'ENERGIA - EN.ELE

Progettista
Arch. MARTINESE PASQUALE
ORDINE DEGLI ARCHITETTI PIANIFICATORI PAESAGGISTI E CONSERVATORI PROVINCIA DI POTENZA
Pasquale Martinese
ARCHITETTO

Progettista
Per. Ind. LACERENZA TONI
LACERENZA TONI
ORDINE DEGLI INGEGNERI PROVINCIA DI POTENZA

Progettista Illuminotecnico
Ing. MARGIOTTA DANIELE
ORDINE DEGLI INGEGNERI PROVINCIA DI POTENZA

LA SELETTRA SPA SI RISERVA LA PROPRIETA' DI QUESTO DISEGNO CON LA PROIBIZIONE DI RIPRODURLI E/O TRASFERIRLI A TERZI SENZA AUTORIZZAZIONE SCRITTA
THIS DOCUMENT IS PROPERTY OF SELETTRA SPA REPRODUCTION AND DIVULGATION IS FORBIDDEN WITHOUT WRITTEN PERMISSION