

REGIONE PIEMONTE  
**COMUNE DI LA LOGGIA**

Città Metropolitana di Torino

LAVORI DI SISTEMAZIONE E REALIZZAZIONE LOTTO  
DI COMPLETAMENTO CAMPO F CIMITERO COMUNALE  
SECONDO LOTTO DI INTERVENTO  
**PROGETTO DEFINITIVO ESECUTIVO**

CUP: D98C18000100004

CIG: ZAF2655E2D

Tavola  
**3.1**

**PADIGLIONE "E"**  
Pianta copertura, Pianta Magazzino, Prospetto Sud

progettista:

**Ing. PEDRINOLA Fabio**  
C.F.: PDR FBA 62R17 L219W

proprietà:

**Comune di LA LOGGIA**  
Via Bistolfi n. 47, 10040 - La Loggia (TO)

scala:  
1:50

data:  
Luglio 2021


rif.:  
PSG\2020\COMUNE LA LOGGIA - completamento cimitero - 0120\02  
PROGETTO ESECUTIVO

**STUDIO  
PIESSEGI**  
INGEGNERI ED ARCHITETTI ASSOCIATI  
sito web: www.studiopiessegi.it


Sede legale ed operativa:  
P.za G. Marconi n. 47  
10048 - VINOVO (TO)  
Tel / Fax 011.96.23.775  
e-mail: [info@studiopiessegi.it](mailto:info@studiopiessegi.it)  
P.IVA: 08876240014

Sede operativa c/o studio EULA:  
Via Martiri della Libertà n. 6  
12089 - Villanova Mondovì (CN)  
tel. 0174.698.402  
e-mail: [info@studioeula.it](mailto:info@studioeula.it)


Riservato all'ufficio

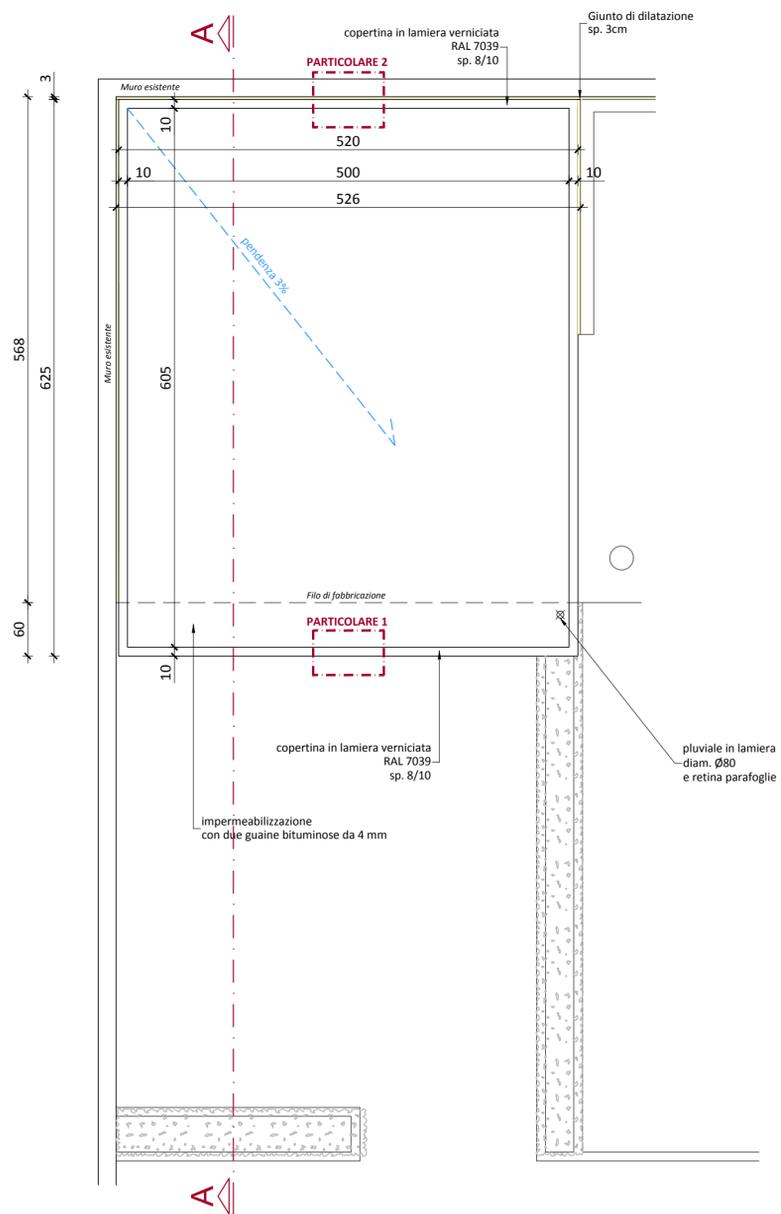

**Pianta Copertura**  
Scala 1:50

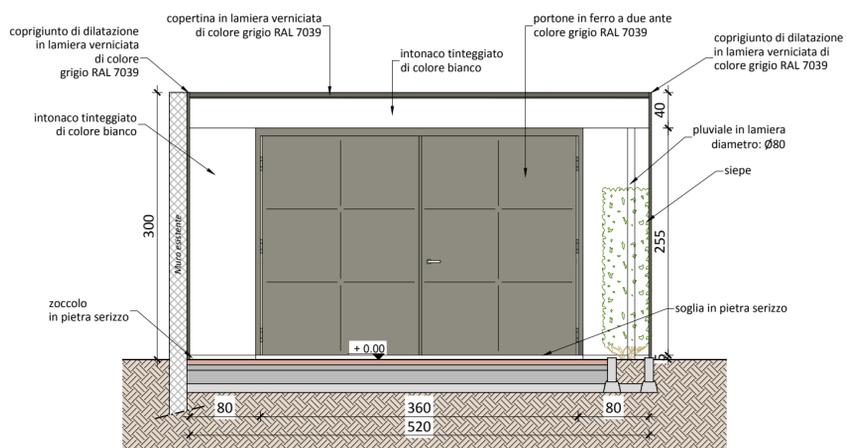

**Prospetto Sud**  
Scala 1:50

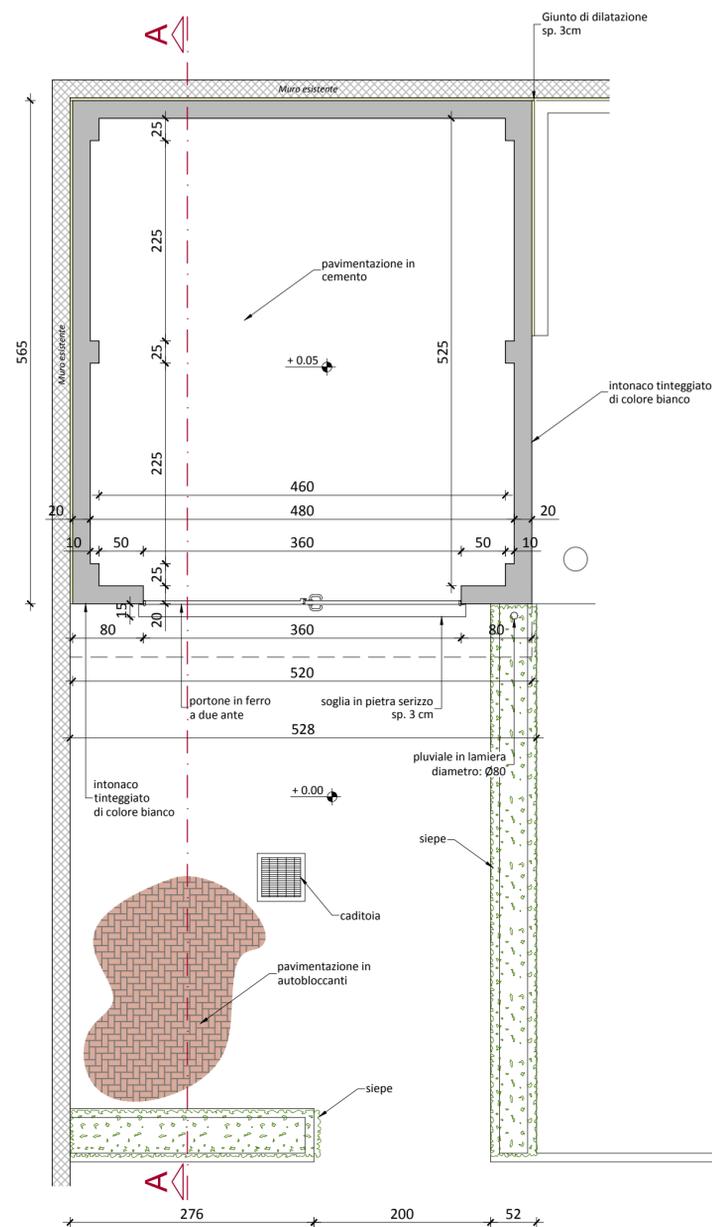

**Pianta Magazzino**  
Scala 1:50

