

REGIONE PIEMONTE

COMUNE DI LA LOGGIA

Città Metropolitana di Torino

LAVORI DI SISTEMAZIONE E REALIZZAZIONE LOTTO DI COMPLETAMENTO CAMPO F CIMITERO COMUNALE SECONDO LOTTO DI INTERVENTO PROGETTO DEFINITIVO ESECUTIVO

CUP: D98C18000100004

CIG: ZAF2655E2D

Tavola
4.1

PADIGLIONE "G" - Giardino della Rimembranza
Pianta Giardino della Rimembranza, Prospetto Sud, Sezione B-B

progettista:

Ing. **PEDRINOLA Fabio**
C.F.: PDR FBA 62R17 L219W

proprietà:

Comune di LA LOGGIA
Via Bistolfi n. 47, 10040 - La Loggia (TO)

scala:
1:50

data:
Luglio 2021


ref.:
PSG\2020\COMUNE LA LOGGIA - completamento cimitero - 0120\02
PROGETTO ESECUTIVO

**STUDIO
PIESSEGI**
INGEGNERI ED ARCHITETTI ASSOCIATI
sito web: www.studiopiessegi.it


Sede legale ed operativa:
P.zza G. Marconi n. 47
10048 - VINOVO (TO)
Tel / Fax 011.96.23.775
e-mail: info@studiopiessegi.it
P.IVA: 08876240014

Sede operativa c/o studio EULA:
Via Martiri della Libertà n. 6
12089 - Villanova Mondovì (CN)
tel. 0174.698.402
e-mail: info@studioeula.it


Riservato all'ufficio

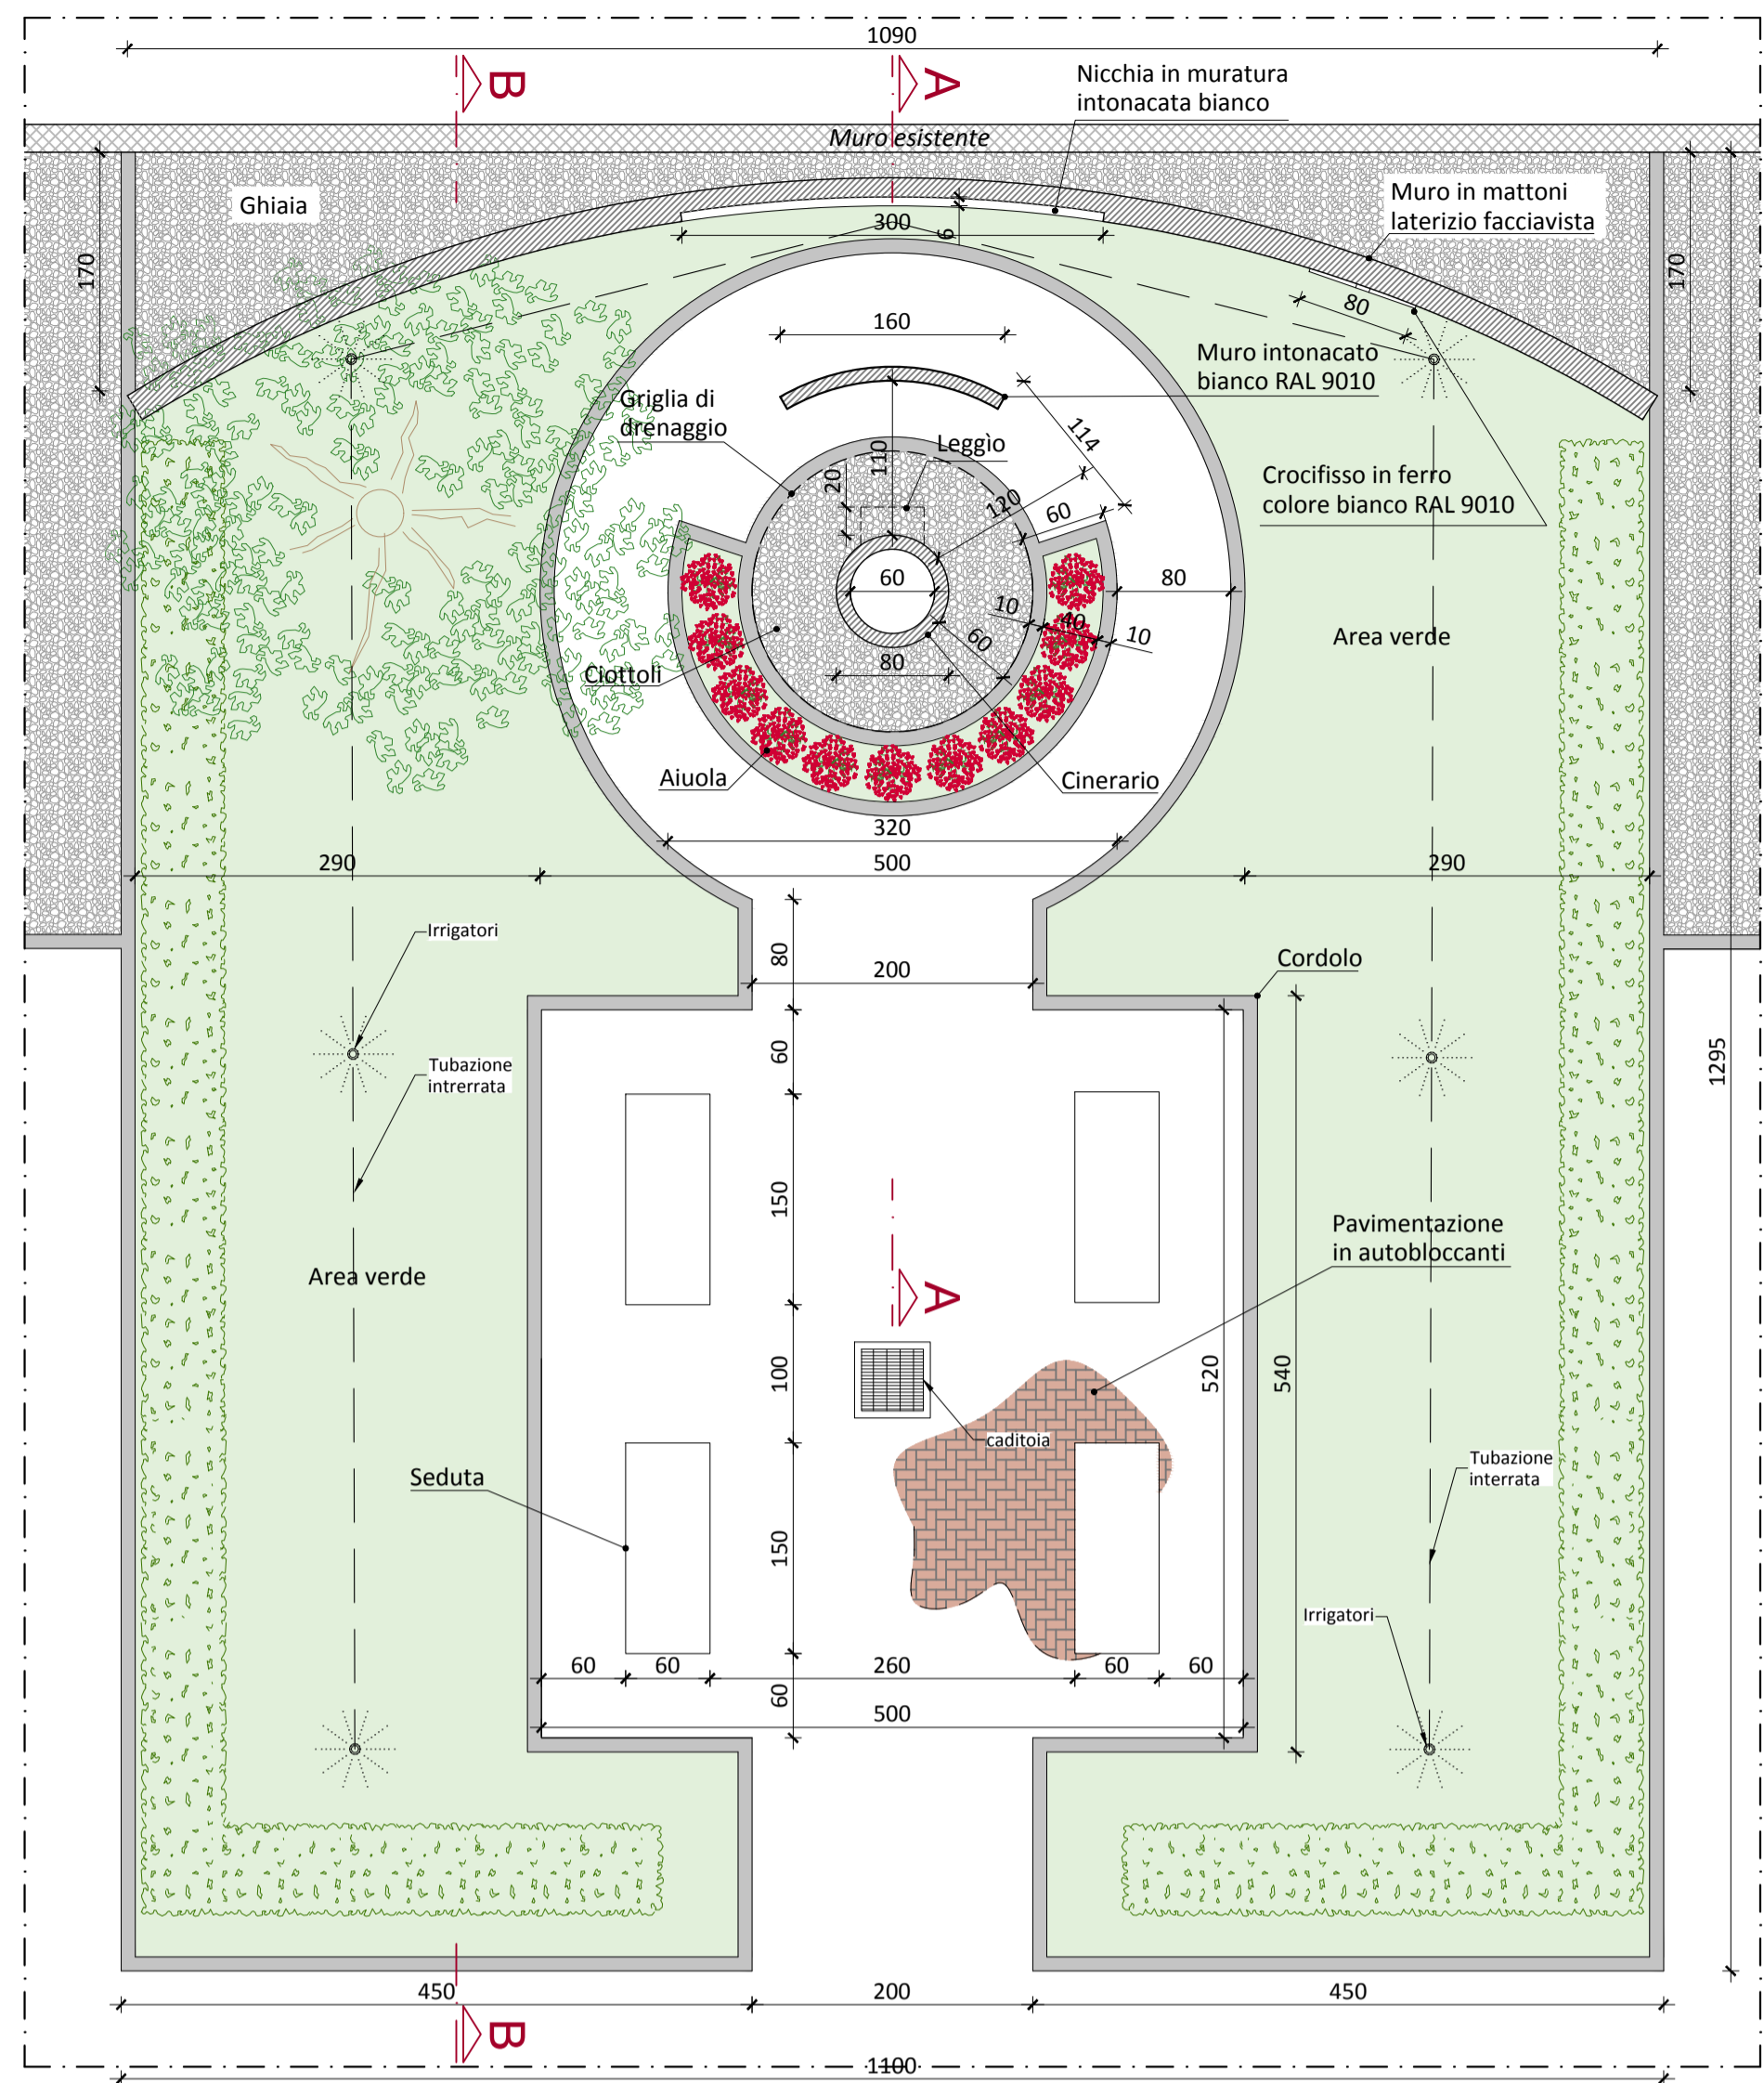

Pianta Giardino della Rimembranza
Scala 1:50

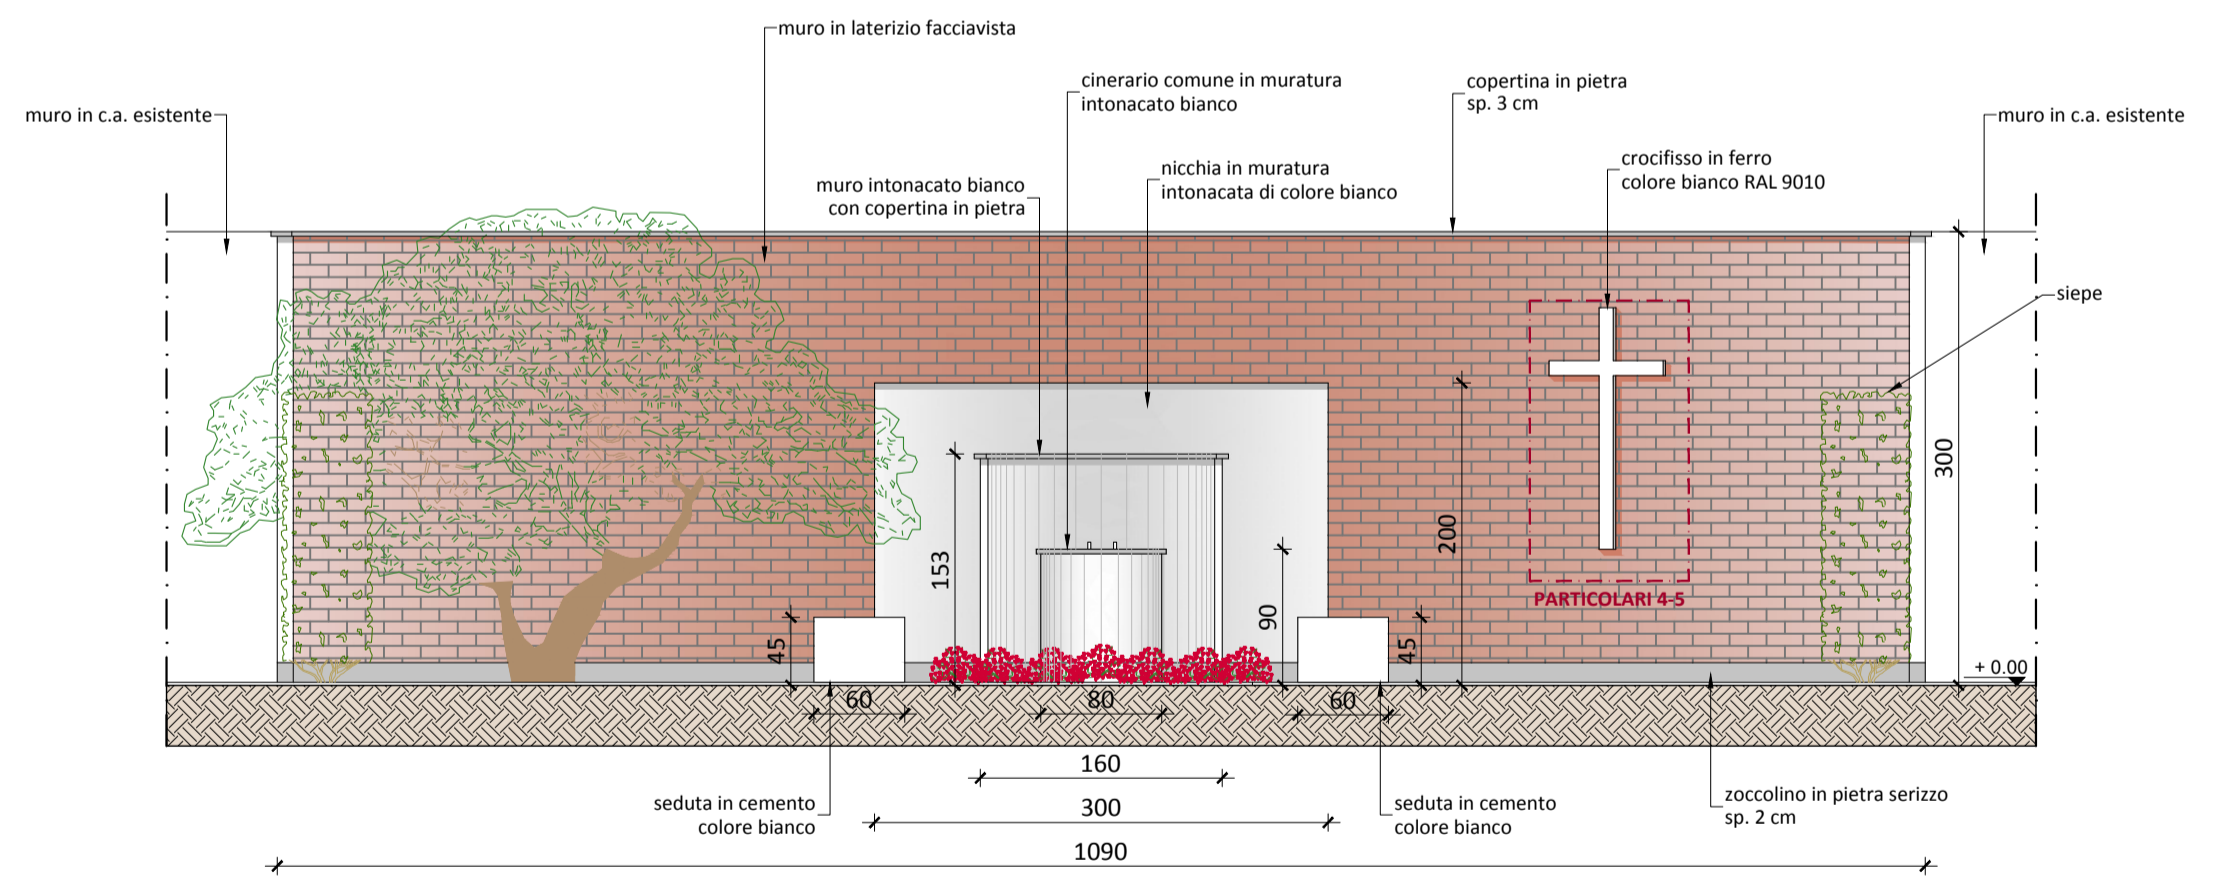

Prospetto Sud
Scala 1:50

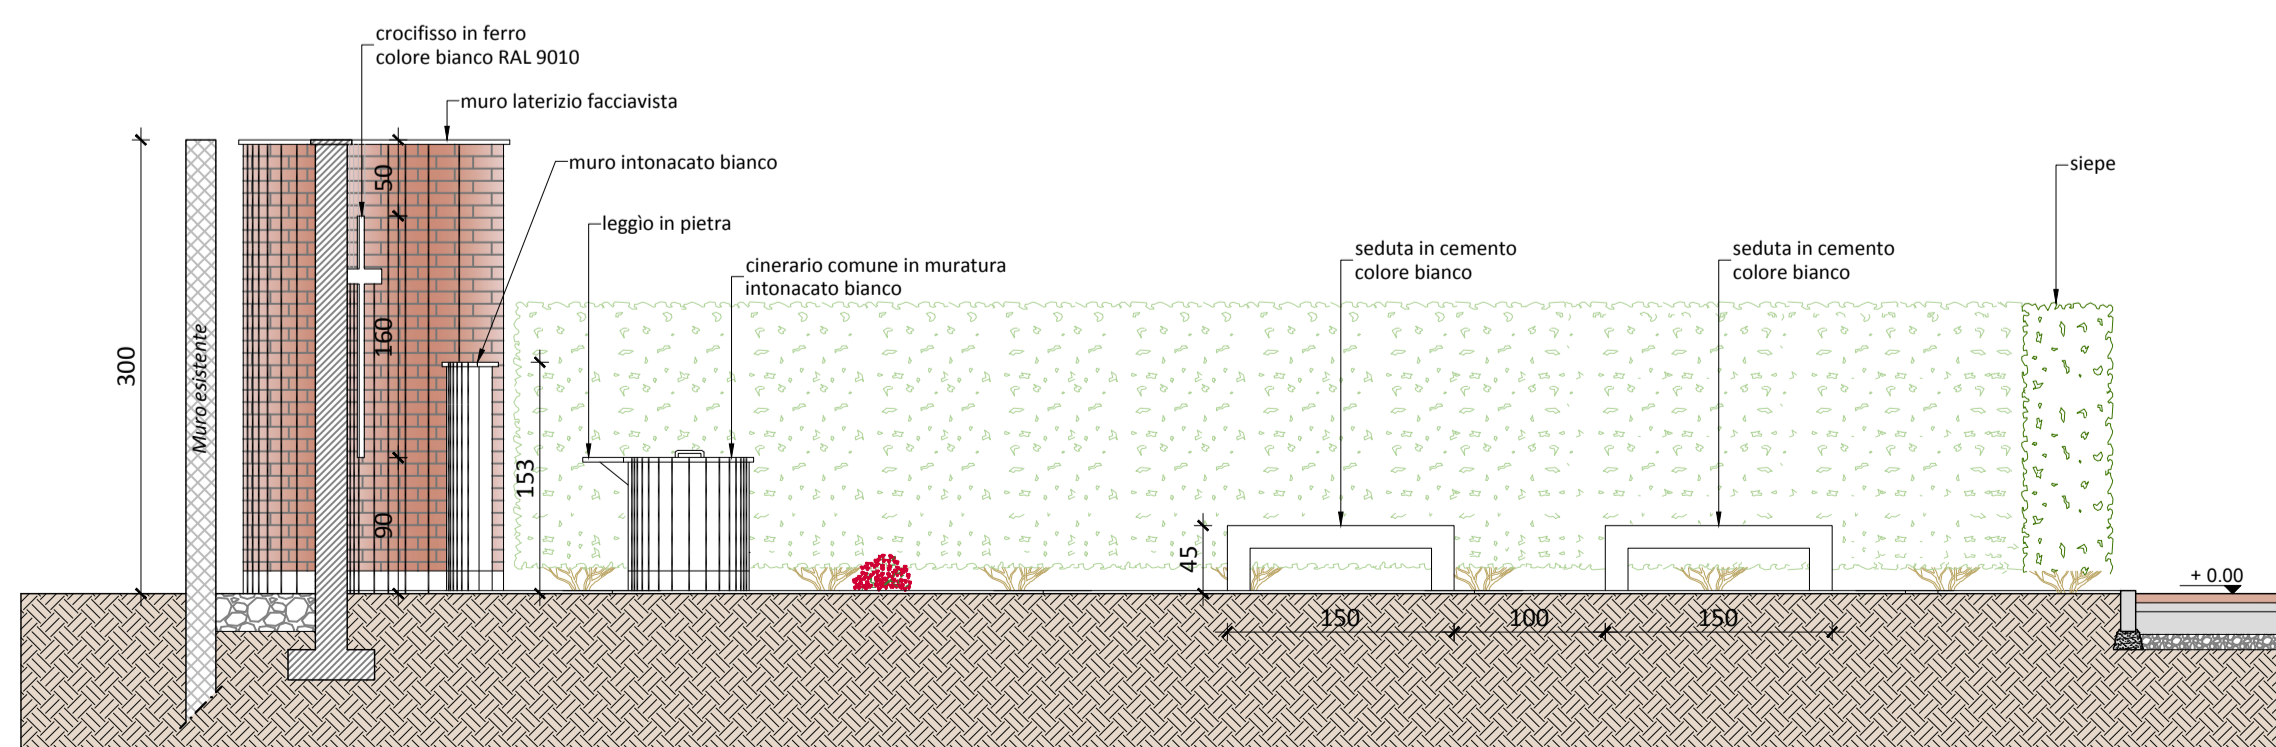

Sezione B-B
Scala 1:50