

REGIONE PIEMONTE

COMUNE DI LA LOGGIA

Città Metropolitana di Torino

LAVORI DI SISTEMAZIONE E REALIZZAZIONE LOTTO DI COMPLETAMENTO CAMPO F CIMITERO COMUNALE SECONDO LOTTO DI INTERVENTO PROGETTO DEFINITIVO ESECUTIVO

CUP: D98C18000100004

CIG: ZAF2655E2D

Tavola
5.2

PADIGLIONE "H"
Sezione A-A, Particolari costruttivi

progettista:

Ing. PEDRINOLA Fabio
C.F.: PDR FBA 62R17 L219W

proprietà:

Comune di LA LOGGIA
Via Bistolfi n. 47, 10040 - La Loggia (TO)

scala:
1:5 - 1:10 - 1:20

data:
Luglio 2021


ref.:
PSG12020/COMUNE LA LOGGIA - completamento cimitero - 01/20102
PROGETTO ESECUTIVO

**STUDIO
PIESSEGI**
INGEGNERI ED ARCHITETTI ASSOCIATI
sito web: www.studiopiessegi.it


Sede legale ed operativa:
P.za G. Marconi n. 47
10048 - VINOVO (TO)
Tel / Fax 011.96.23.775
e-mail: info@studiopiessegi.it
P.IVA: 08876240014

Sede operativa c/o studio EULA:
Via Martiri della Libertà n. 6
12089 - Villanova Mondovì (CN)
tel. 0174.698.402
e-mail: info@studioeula.it


Riservato all'ufficio

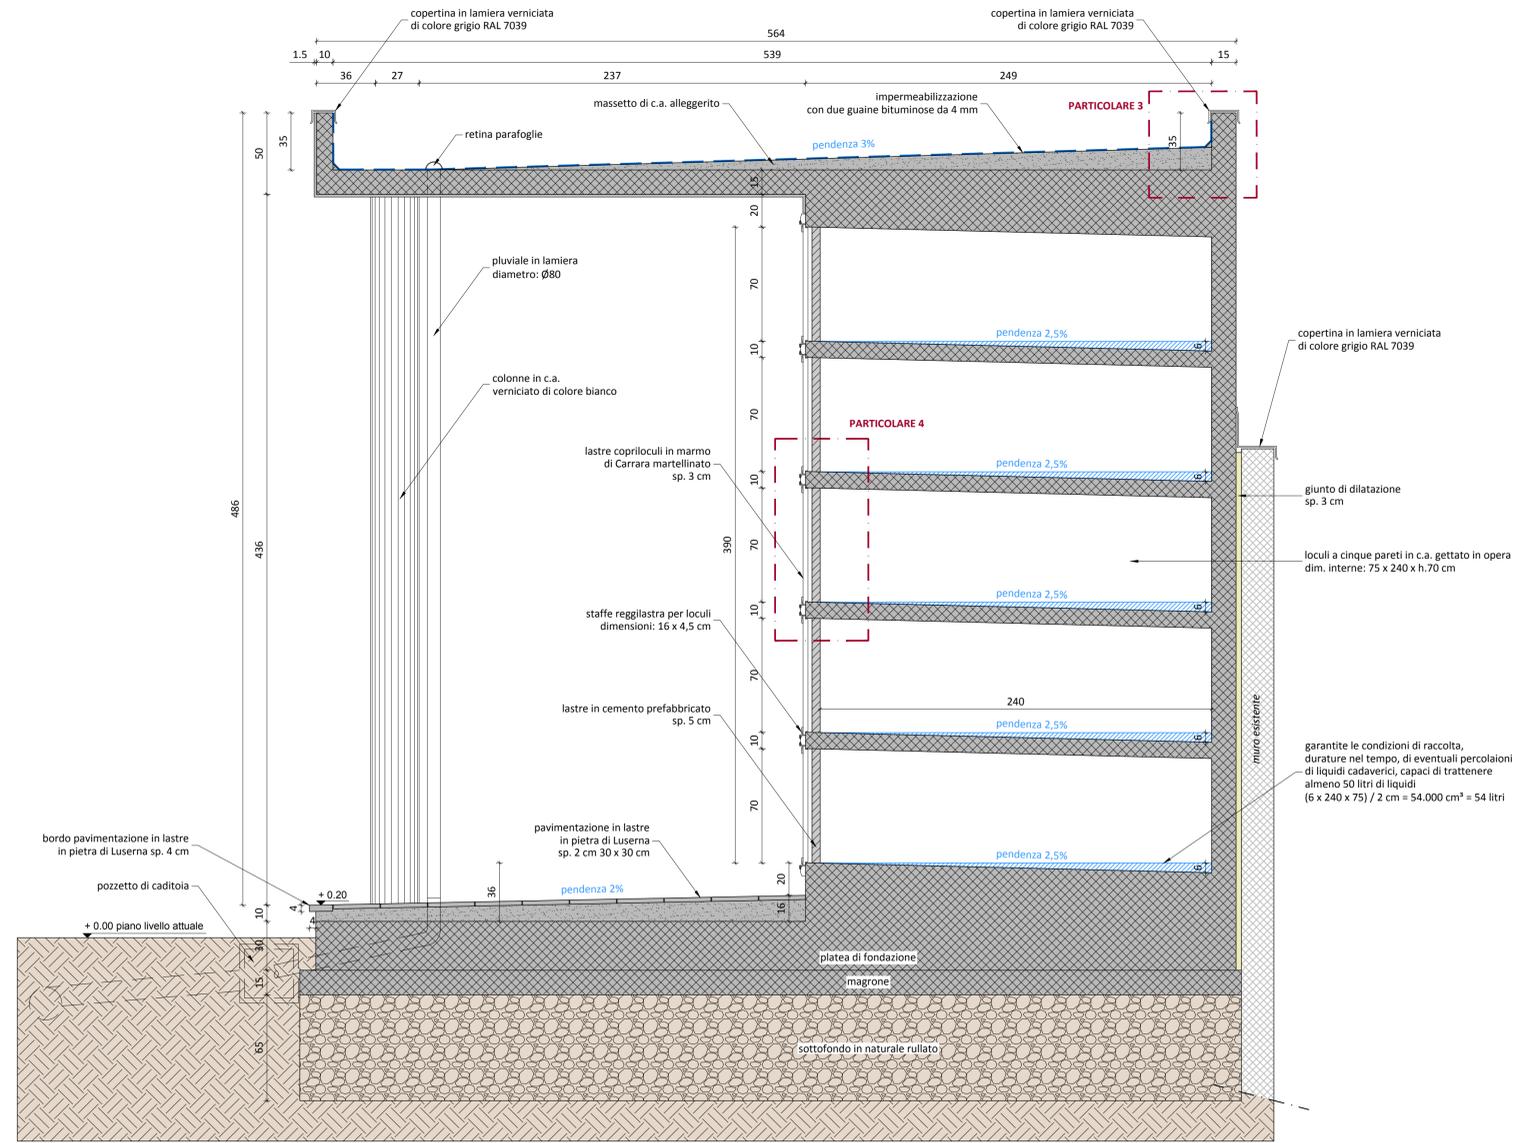


Sezione A-A
Scala 1:20

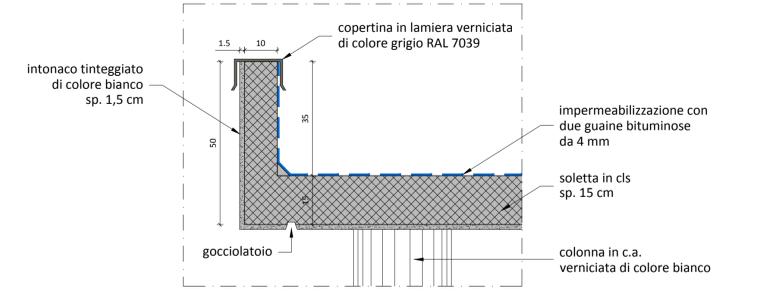


Particolare 1
Scala 1:10

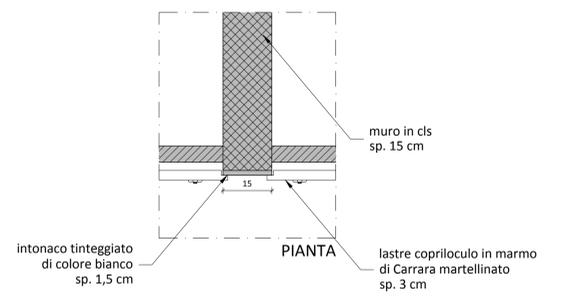


Particolare 2
Scala 1:10

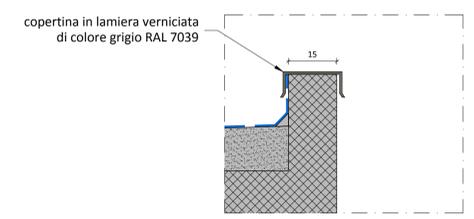

Particolare 3
Scala 1:10

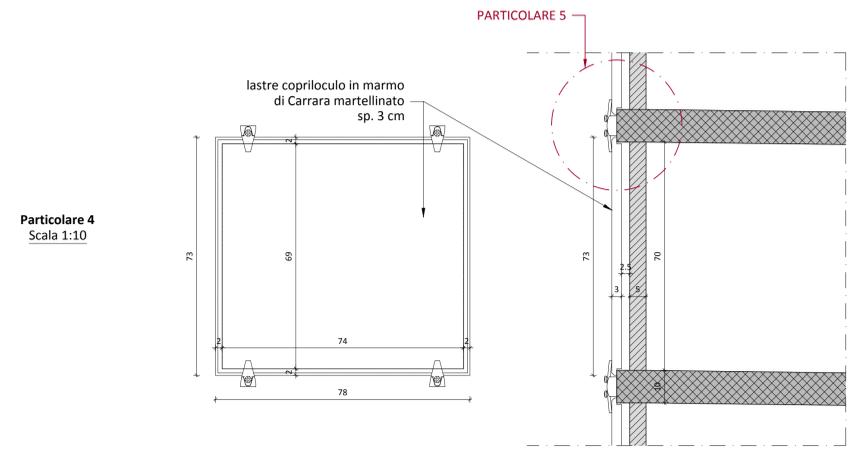

Particolare 4
Scala 1:10

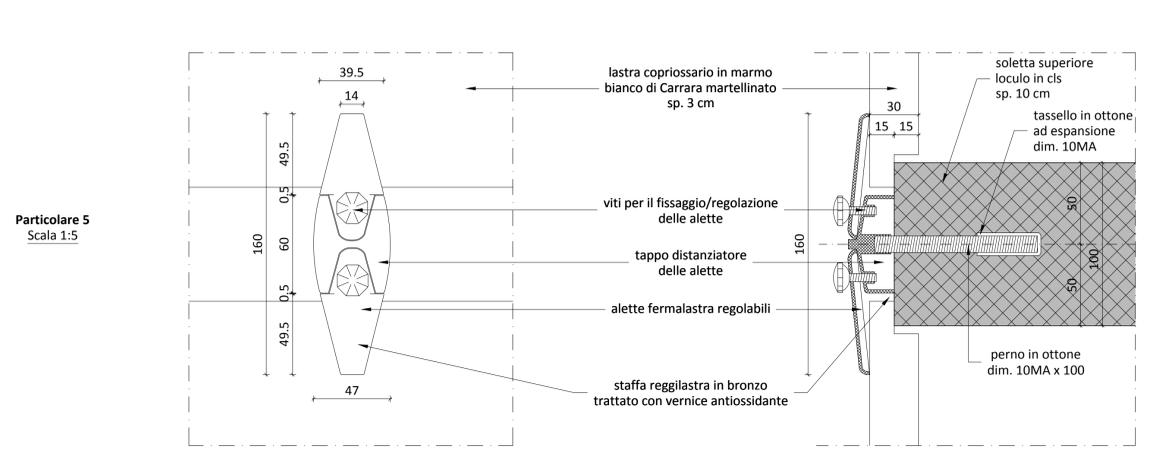

Particolare 5
Scala 1:5