TRATTO 2b

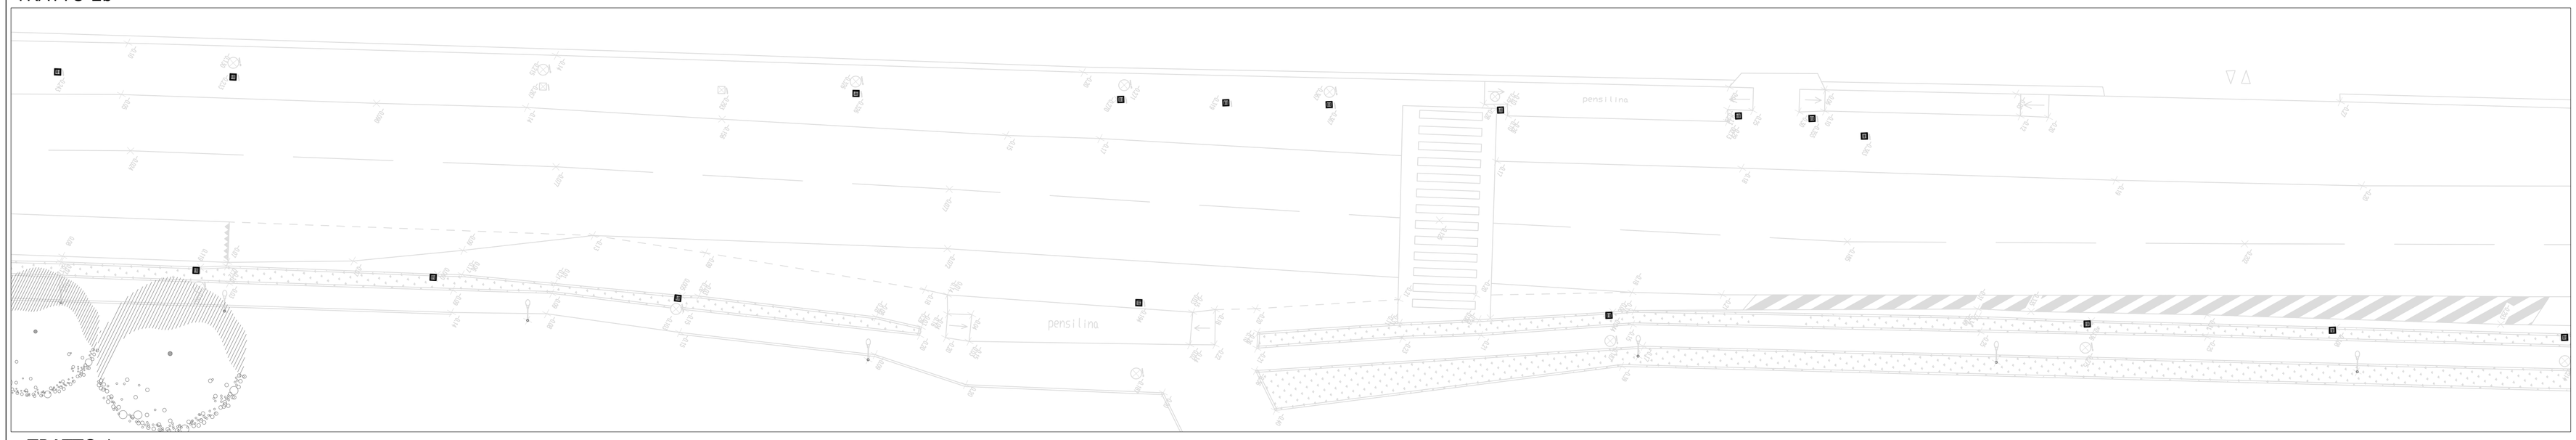

TRATTO 1

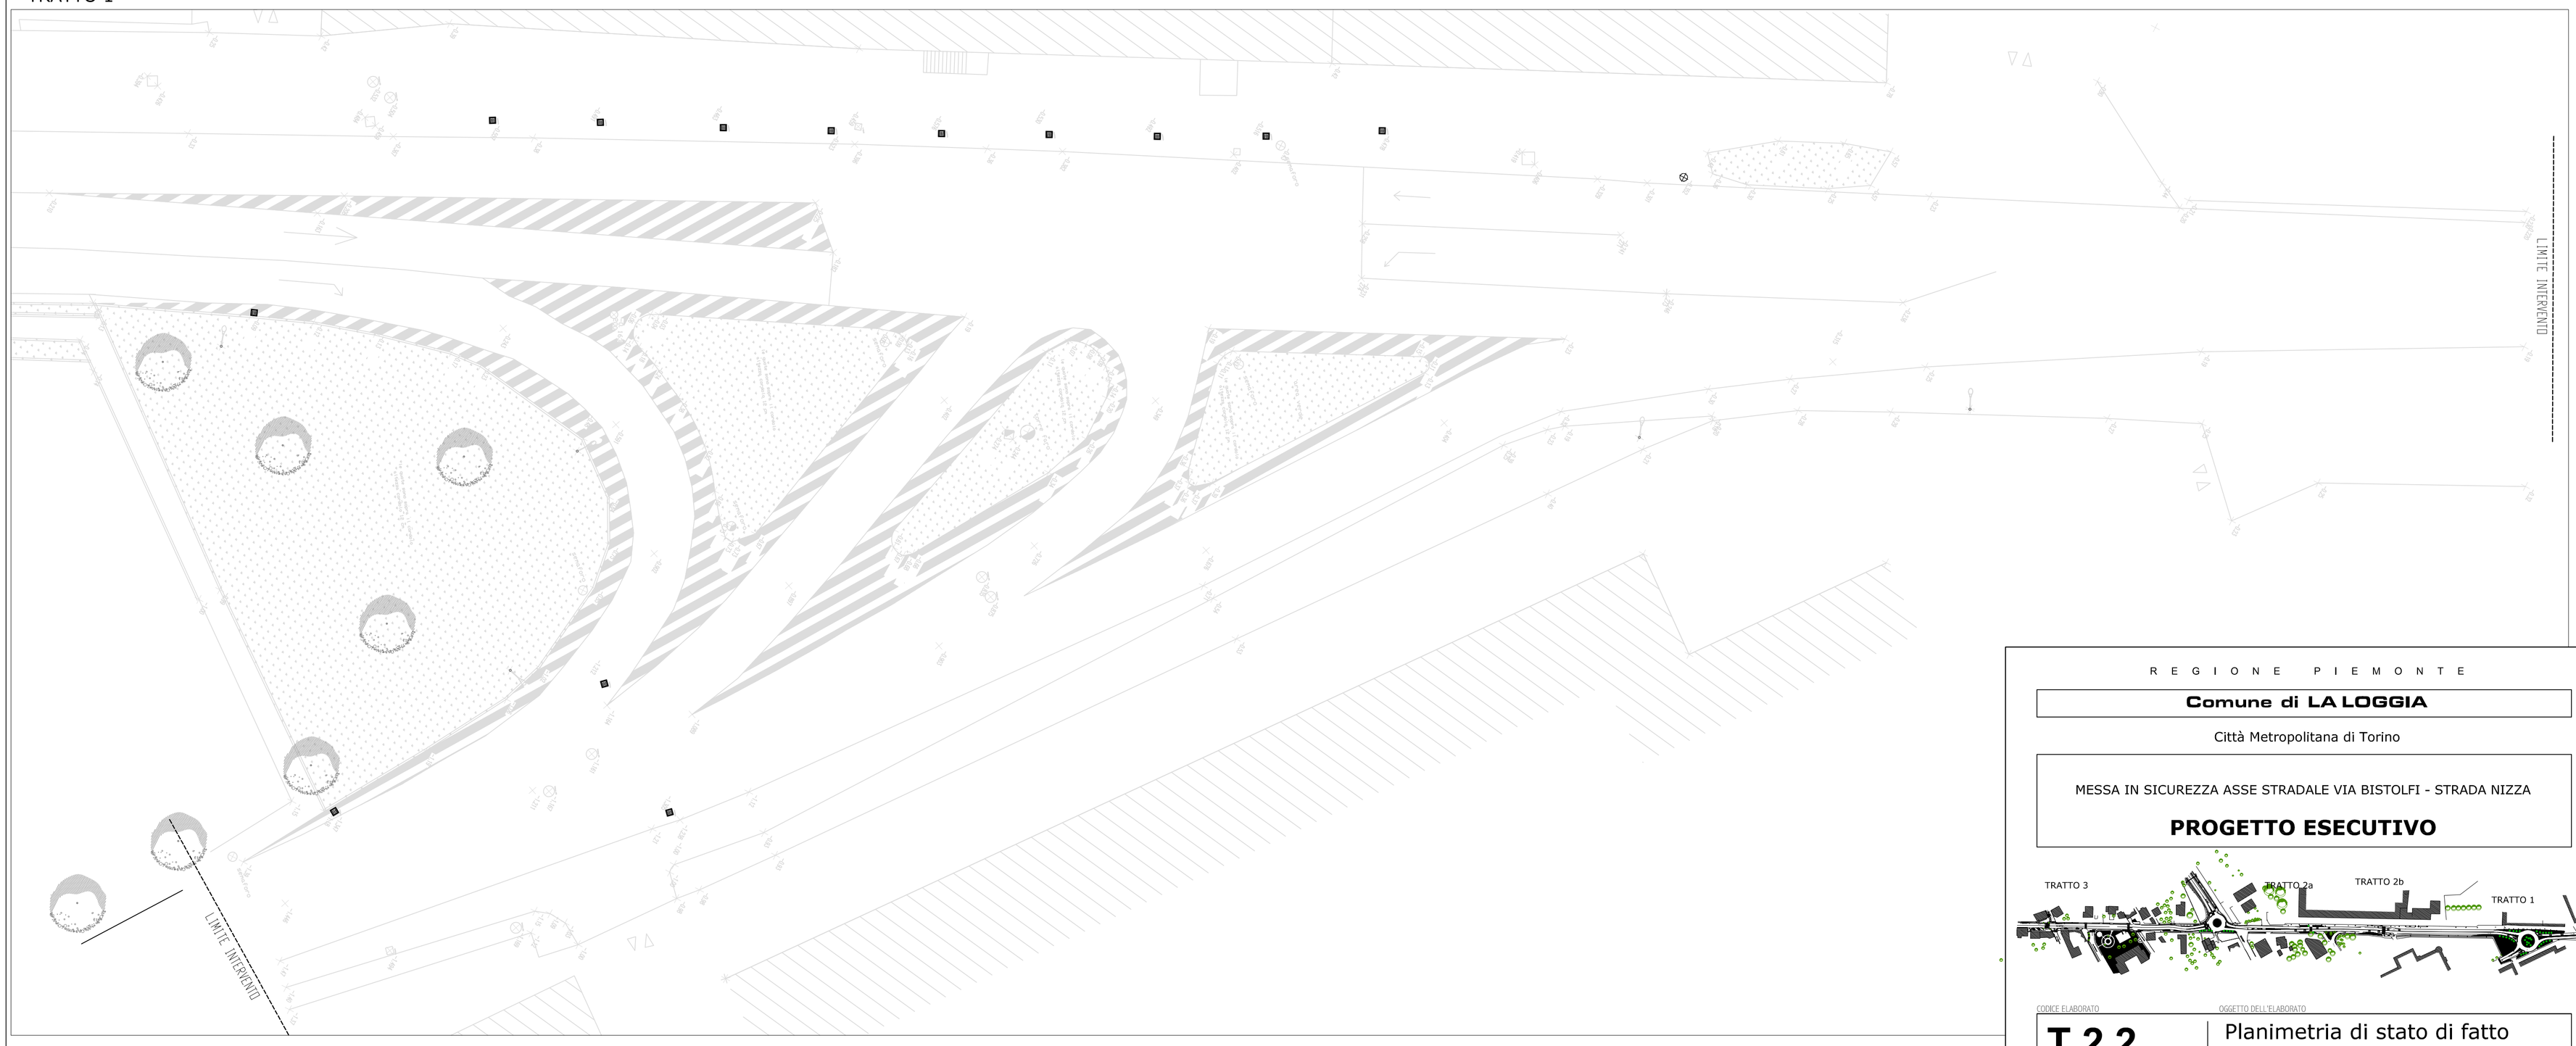

LEGENDA

- Punto luce P.I. esistente
- Albero esistente
- Pozzetti - Chiusini
- 1.340 Punto e quota rilievo
- Caditoia esistente
- Transenna parapedonale modello "La Loggia"

R E G I O N E P I E M O N T E

Comune di LA LOGGIA

Città Metropolitana di Torino

MESSA IN SICUREZZA ASSE STRADALE VIA BISTOLFI - STRADA NIZZA

PROGETTO ESECUTIVO

CODICE ELABORATO: **T.2.2**

OGGETTO DELL'ELABORATO: Planimetria di stato di fatto Tratto 1 e 2b

DISEGNATO DA	CONTROLLATO DA	SCALA
OB	OB	1:200

REVISIONE	DESCRIZIONE	DATA
A	EMISSIONE	Luglio 2022

IL PROGETTISTA
Ing. Omar Bodrito
STUDIO OBx
v. Moncenisio 39
10093 Collegno (TO)
obx@ob-x.it
Albo n. 8557K (TO)

ORDINE DEGLI INGEGNERI DELLA PROVINCIA DI TORINO — Dott. Ing. OMAR BODRITO — n° 8557 K

IL RESPONSABILE DEL PROCEDIMENTO
Arch. DANIELA FABBRI

NOME FILE: OBX_Base_progetto_ESECUTIVO.dwg

NOTE: LA DIFFUSIONE E RIPRODUZIONE ANCHE PARZIALE DEL SEGUENTE ELABORATO E' VIETATA A TERMINE DI LEGGE.