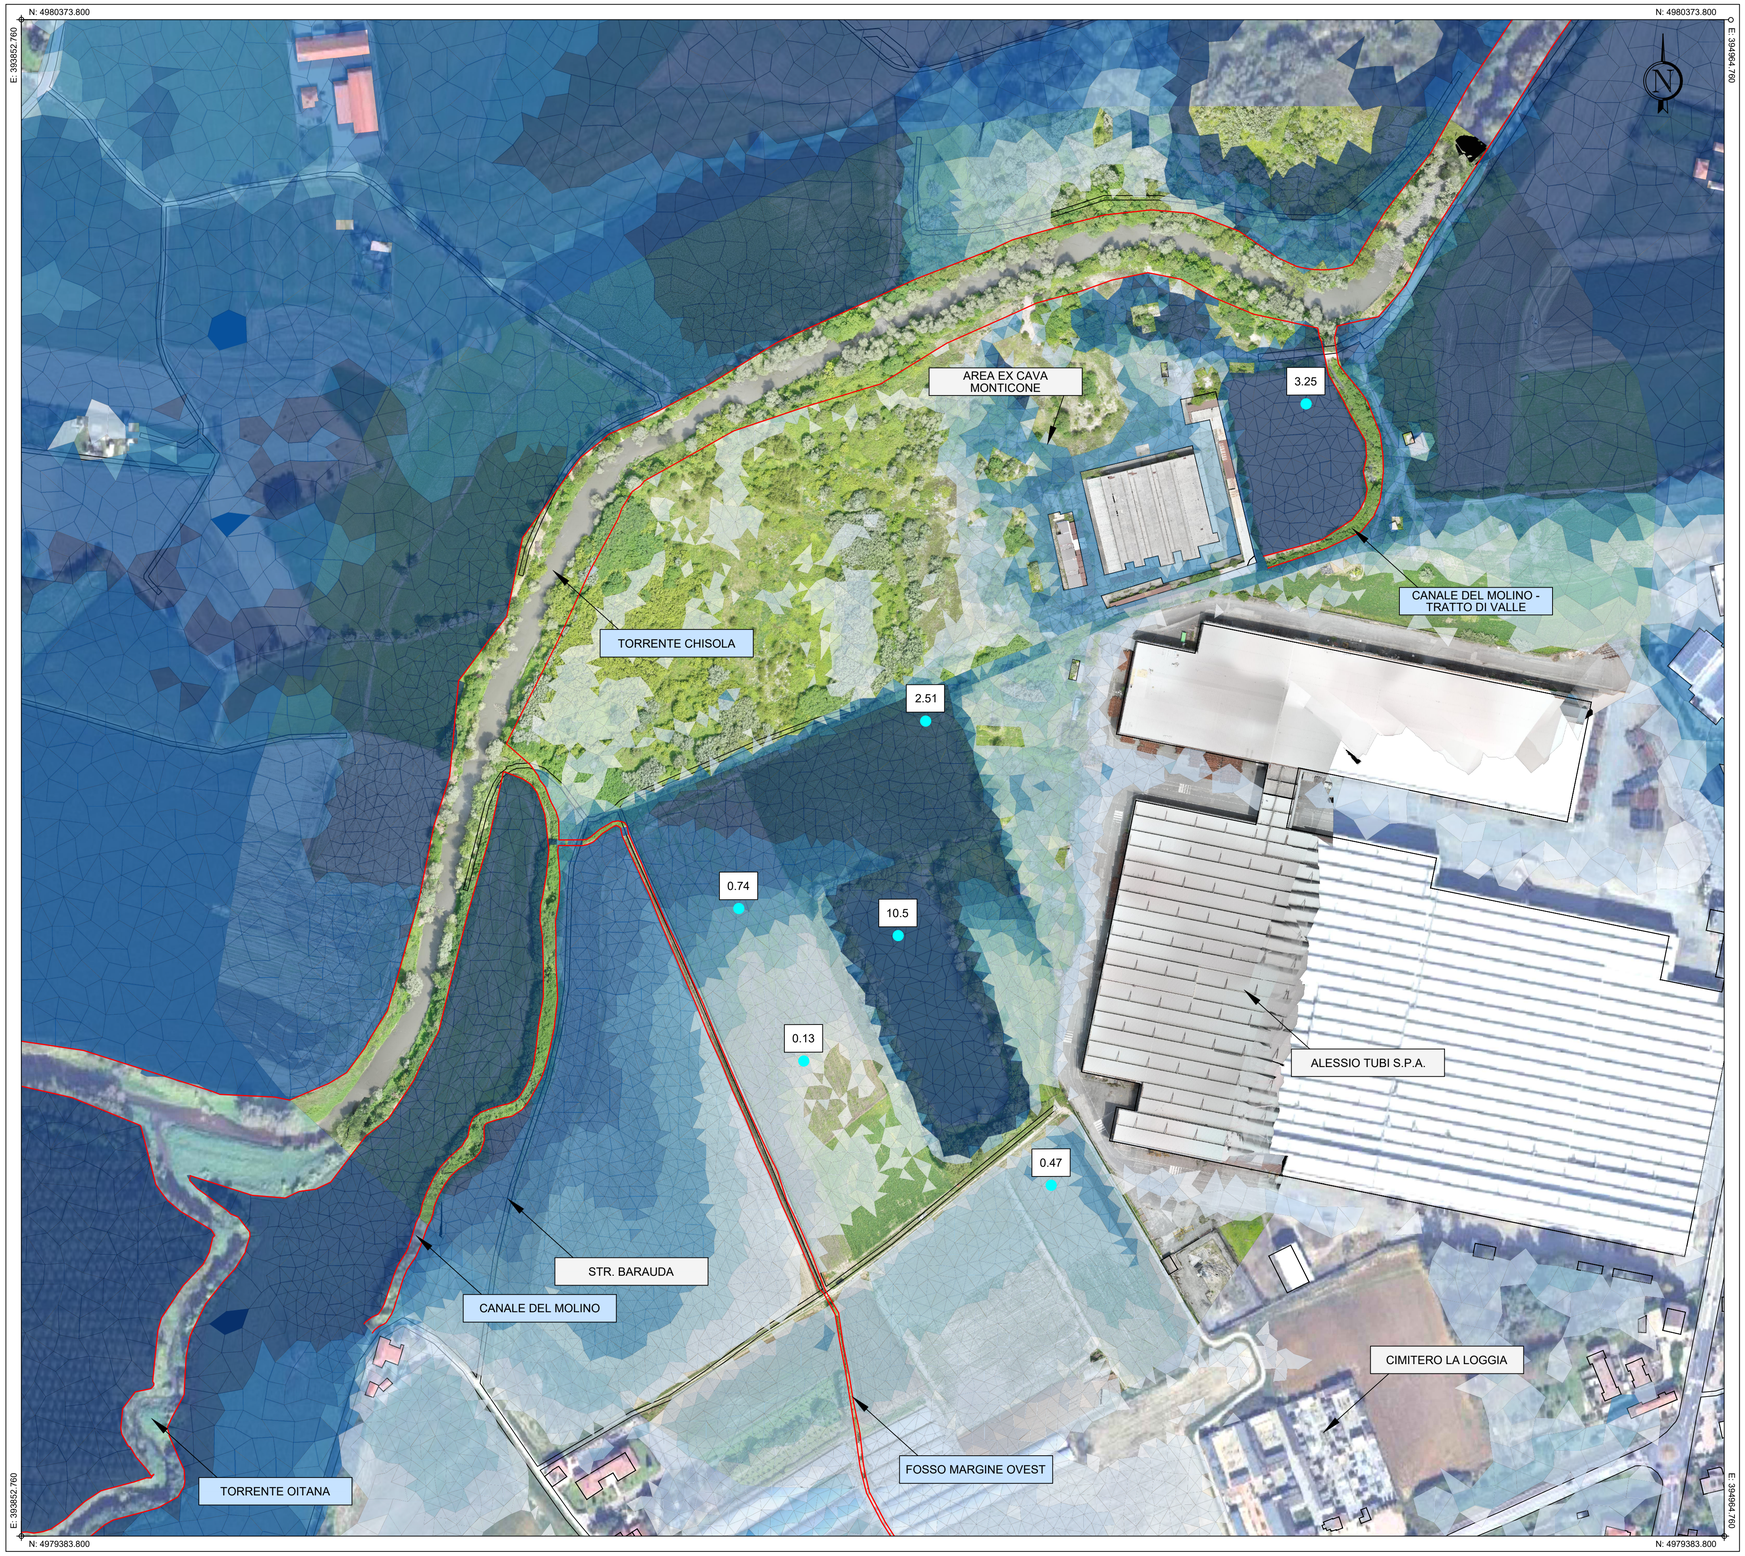

AREE DI ESONDAZIONE T. CHISOLA A LA LOGGIA - TR 200 ANNI

PLANIMETRIA ALLO STATO DI FATTO

Base carta: Volo SAPR 2024 e BDTRE Catastale

Scala 1 : 2.000

0 40 80 120 160 200 m

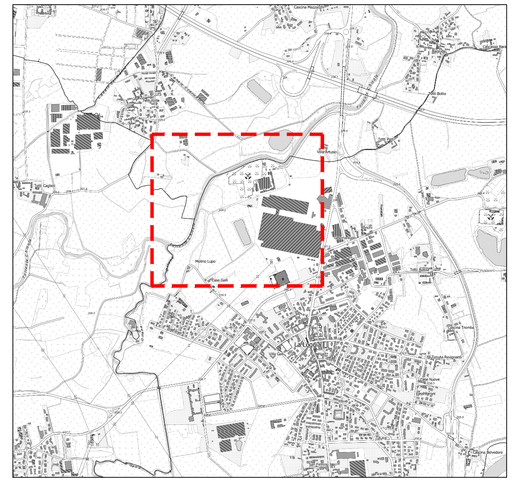

INQUADRAMENTO GENERALE

SCALA 1:20.000

LEGENDA

Simbologia	Battenti idraulici [m]	Simbologia	Battenti idraulici [m]
	0 - 0.03		0.50 - 0.80
	0.03 - 0.10		0.80 - 1.00
	0.10 - 0.30		1.00 - 1.50
	0.30 - 0.50		1.50 - 5.50

NOTA: LE LINEE ROSSE DELIMITANO LE ENTITA' IDROGRAFICHE LINEARI CHE SONO STATE SIMULATE NEL MODELLO IDRAULICO CON APPROCCIO MONO-DIMENSIONALE

x.xx INDICAZIONE PUNTUALE DEI BATTENTI IDRAULICI CALCOLATI [m]

Comune di La Loggia

Città Metropolitana di Torino

Regione Piemonte

ANALISI IDRAULICA DEL NODO OITANA-CHISOLA-CANALE DEL MOLINO FINALIZZATO ALLA VALUTAZIONE DI INTERVENTI DI OTTIMIZZAZIONE DEL RETICOLO IDROGRAFICO SUPERFICIALE E RIFUNZIONALIZZAZIONE DEL CANALE DEL MOLINO NEI PRESSI DELLA EX CAVA, IN RELAZIONE ALLE IPOTESI DI REALIZZAZIONE DI CENTRO SPORTIVO POLIFUNZIONALE.

STUDIO DI COMPATIBILITÀ IDRAULICA

OGGETTO

02. ELABORATI GRAFICI

ANALISI IDRAULICA: PLANIMETRIA AREE DI ESONDAZIONE TR 200 ANNI - TIRANTI IDRAULICI - STATO DI FATTO

TIMBRI E FIRME

SRIA s.r.l.
STUDIO ROSSO INGEGNERI ASSOCIATI
VIA ROSOLINO PILO N. 11 - 10143 - TORINO
VIA IS MAGLIAS N. 178 - 09122 - CAGLIARI
TEL. +39 011 43 77 242
studiorosso@legalmail.it
info@sria.it
www.sria.it

ing. Chiara AMORE
Ordine degli Ingegneri della Provincia di Torino
Posizione n. 8304X

prof. ing. Maurizio ROSSO
Ordine degli Ingegneri della Provincia di Torino
Posizione n.13076

CONTROLLO QUALITA'

DESCRIZIONE	EMISSIONE
DATA	SET/2024
COD. LAVORO	676/SR
TIPOL. LAVORO	C
SETTORE	2
TIPOL. ELAB.	PL
TIPOL. DOC.	T
ID ELABORATO	06
VERSIONE	0

REDATTO ing. Gianluca COLOMBO

CONTROLLATO ing. Chiara AMORE

APPROVATO ing. Maurizio ROSSO

SCALA: 1:2000

ELABORATO

C.2.6

Diritti riservati ex art. 2578 C.C. - Riproduzione e consegna a terzi solo su specifica autorizzazione.