

1

COMUNE DI LA LOGGIA
PROT. N. 2516
27 FEB. 2012
Classe Fasc

AL SIGNOR SINDACO
DEL COMUNE DI
LA LOGGIA

OGGETTO: Richiesta di perimetrazione area soggetta a S.U.E. all'interno dell'area RN1 del vigente P.R.G.C., ex art. 17 comma 8 della L.U.R.

I sottoscritti:

- **GILLI Caterina** (C.F.: GLL CRN 48C54 E423H) e **GILLI Maria Luisa** (C.F.: GLL MLS 46E42 E423K), proprietarie del lotto distinto al C.T. al. Foglio n. 5 mappale n. **959**, di mq 2.656, di cui mq 2.656 in area Rn1
- **PONZIO Caterina** (C.F.: PNZ CRN 28S56 F889E), proprietaria del lotto distinto al C.T. al. Foglio n. 5 mappale n. **1284**, di mq 3.036, di cui mq 2.725 in area Rn1
- **SAN VITO S.r.l.** (P.IVA: 08335150010), proprietaria del lotto distinto al C.T. al. Foglio n. 5 mappale n. **1291**, di mq 1.020, di cui mq 920 in area Rn1
- **MAZZOLA Carmelo** (C.F.: MZZ CML 46H28 C067U), **PRISINZANO Marianna** (C.F.: PRS MNN 48T60 C067L), **SAN VITO S.r.l.** (P.IVA: 08335150010), proprietari del lotto distinto al C.T. al. Foglio n. 5 mappale n. **1250**, di mq 1.257, di cui mq 1.080 in area Rn1
- **EGIVI S.r.l.** (P.IVA: 09446040017), proprietaria dei lotti distinti al C.T. al. Foglio n. 5 mappale n. **79** di mq 4.289, e mappale n. **191** di mq 3.922, per complessivi mq 8.211, di cui mq 8.211 in area Rn1
- **CAVALLERO Gabriella** (C.F.: CVL GRL 56D66 B770O), **CAVALLERO Liliana** (C.F.: CVL LLN 60A59 B770M), **VALINOTTO Clara** (C.F.: VLN CLR 34A44 E423H), proprietari dei lotti distinti al C.T. al. Foglio n. 5 mappale n. **1220**, di mq 1.994, mappale n. **84** di mq 6.906, mappale n. **85** di mq 3.053, e mappale n. **86** di mq 2.688 per complessivi mq 14.641, di cui mq 6.141 in area Rn1
- **FERRERO Michelangelo** (C.F.: FRR MHL 52E03 E423B), proprietario del lotto distinto al C.T. al. Foglio n. 5 mappale n. **81**, di mq 1.395, di cui mq 1.395 in area Rn1
- **CAMELLINO Maria Grazia** (C.F.: CRM MGR 56P43 F335P), **FERRERO Michelangelo** (C.F.: FRR MHL 52E03 E423B), proprietari del lotto distinto al C.T. al. Foglio n. 5 mappale n. **83**, di mq 6.224, di cui mq 6.184 in area Rn1
- **FERRERO Michele** (C.F.: FRR MHL 28C07 F335L), proprietario del lotto distinto al C.T. al. Foglio n. 5 mappale n. **82**, di mq 1.389, e mappale n. **671** di mq 2.040 per complessivi mq 3.429, di cui mq 3.429 in area Rn1

- **LUPO Alessandro** (C.F.: LPU LSN 25R10 E423J), proprietario dei lotti distinti al C.T. al. Foglio n. 5 mappale n. **87** di mq 2.628, e mappale n. **88** di mq 5.067, per complessivi mq 7.695, di cui mq 3.617 in area Rn1

Chiedono la perimetrazione dell'area soggetta a S.U.E. sulla base dei mappali sopra indicati all'interno dell'area RN1 del vigente P.R.G.C., ex art. 17 comma 8 della L.U.R., per una superficie complessiva pari a mq 36.358.

Si richiede inoltre di inserire all'interno della perimetrazione anche i seguenti terreni facenti parte dell'area Rb8 del vigente P.R.G.C., indicati in viola nella planimetria catastale allegata:

- **ANDREOLI Tiziano** (C.F.: NDR TZN 66S24 L219M) e **CARTA Peppinetta** (C.F.: CRT PPN 60P03 F727D), proprietari del lotto distinto al C.T. al. Foglio n. 5 mappale n. **1354**, di mq 218, di cui mq 218 in area Rb8
- **PONZIO Caterina** (C.F.: PNZ CRN 28S56 F889E), proprietaria del lotto distinto al C.T. al. Foglio n. 5 mappale n. **1284**, di mq 3.036, di cui mq 311 in area Rb8
- **SAN VITO S.r.l.** (P.IVA: 08335150010), proprietaria del lotto distinto al C.T. al. Foglio n. 5 mappale n. **1291**, di mq 1.020, di cui mq 100 in area Rb8
- **MAZZOLA Carmelo** (C.F.: MZZ CML 46H28 C067U), **PRISINZANO Marianna** (C.F.: PRS MNN 48T60 C067L), **SAN VITO S.r.l.** (P.IVA: 08335150010), proprietari del lotto distinto al C.T. al. Foglio n. 5 mappale n. **1250**, di mq 1.257, di cui mq 177 in area Rb8

Per complessivi mq 806. I suddetti terreni si trovano a confine con un PEC di recente attuazione, e se non venissero inseriti all'interno della richiesta perimetrazione, renderebbero il S.U.E. all'interno dell'area Rn1 di difficile attuazione, infatti il mappale n. 1354 dei sig.ri ANDREOLI e CARTA permette il collegamento della viabilità esistente con la viabilità prevista dal P.R.G.C..

Si ritiene che tale inserimento non generi comunque criticità in quanto la superficie fondiaria prevista dall'area Rb8 è superiore a quella corrispondente all'area Rn1.

Infine tre dei quattro terreni interessati sono comunque in proprietà di soggetti all'interno dell'area Rn1 ed il quarto è fondamentale per l'attuazione del PEC stesso.

La superficie complessiva, dell'area RN1 sommata all'area Rb8, è pari a mq 37.164.

Si allega estratto P.R.G.C. vigente, estratto catastale dell'area in oggetto, estratto P.R.G.C. vigente con indicata la perimetrazione richiesta ed inserimento aree Rb8 in Area Rn1.

La Loggia, 27/02/2012

GILLI Caterina

Gilli Caterina

GILLI Maria Luisa

Gilli Maria Luisa

ANDREOLI Tiziano

Andreoli Tiziano

CARTA Peppinetta
Carta Peppinetta

PONZIO Caterina
Ponzo Caterina

SAN VITO S.r.l.
San Vito S.r.l.

MAZZOLA Carmelo
Carmelo Mazzola

PRISINZANO Marianna
Prinzano Marianna

EGIVI S.r.l.
Egivi S.r.l.

CAVALLERO Gabriella
Cavallero Gabriella

CAVALLERO Liliana
Cavallero Liliana

VALINOTTO Clara
Valinotto Clara


FERRERO Michelangelo
Ferrero Michelangelo

CARAMELLINO Maria Grazia
Caramellino Maria Grazia

FERRERO Michele
Ferrero Michele

LUPO Alessandro
Lupo Alessandro


Estratto di P.R.G.C. vigente
scala 1:2000

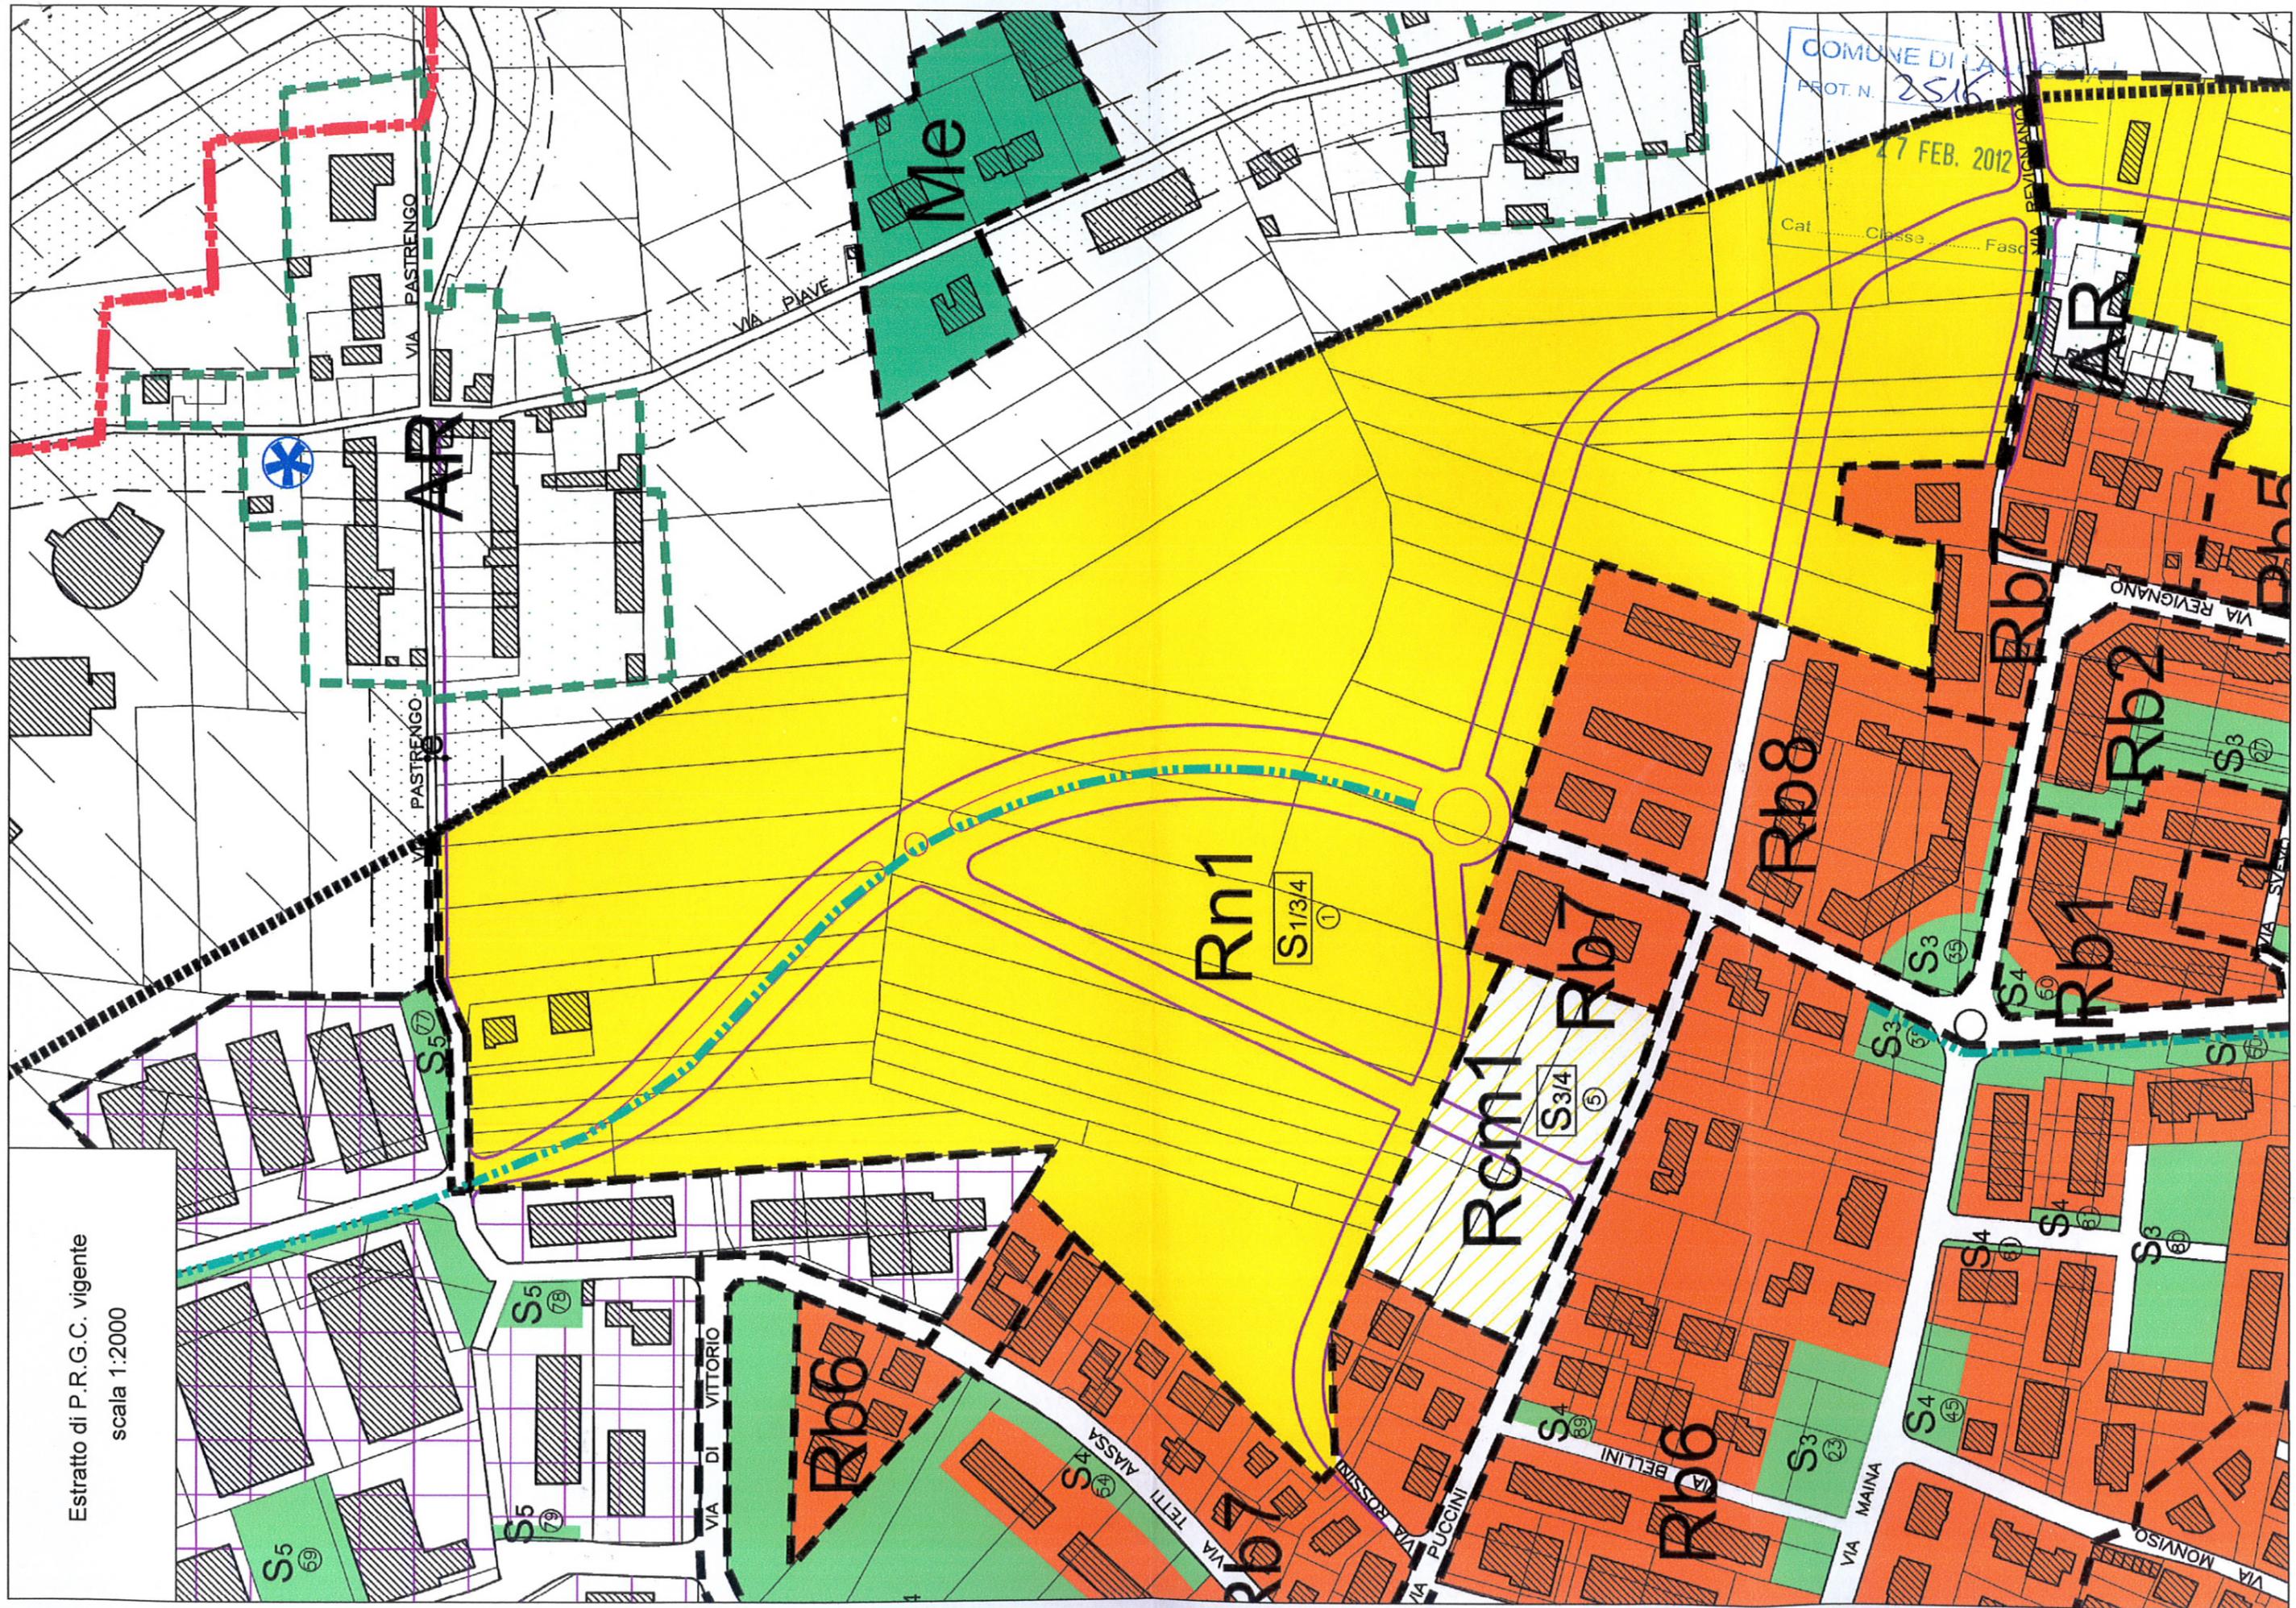

Estratto Catastale
scala 1:1500

COMUNE DI LA LOGGIA
PROT. N. 2516
27 FEB. 2012
Cat. Class. Fasc.



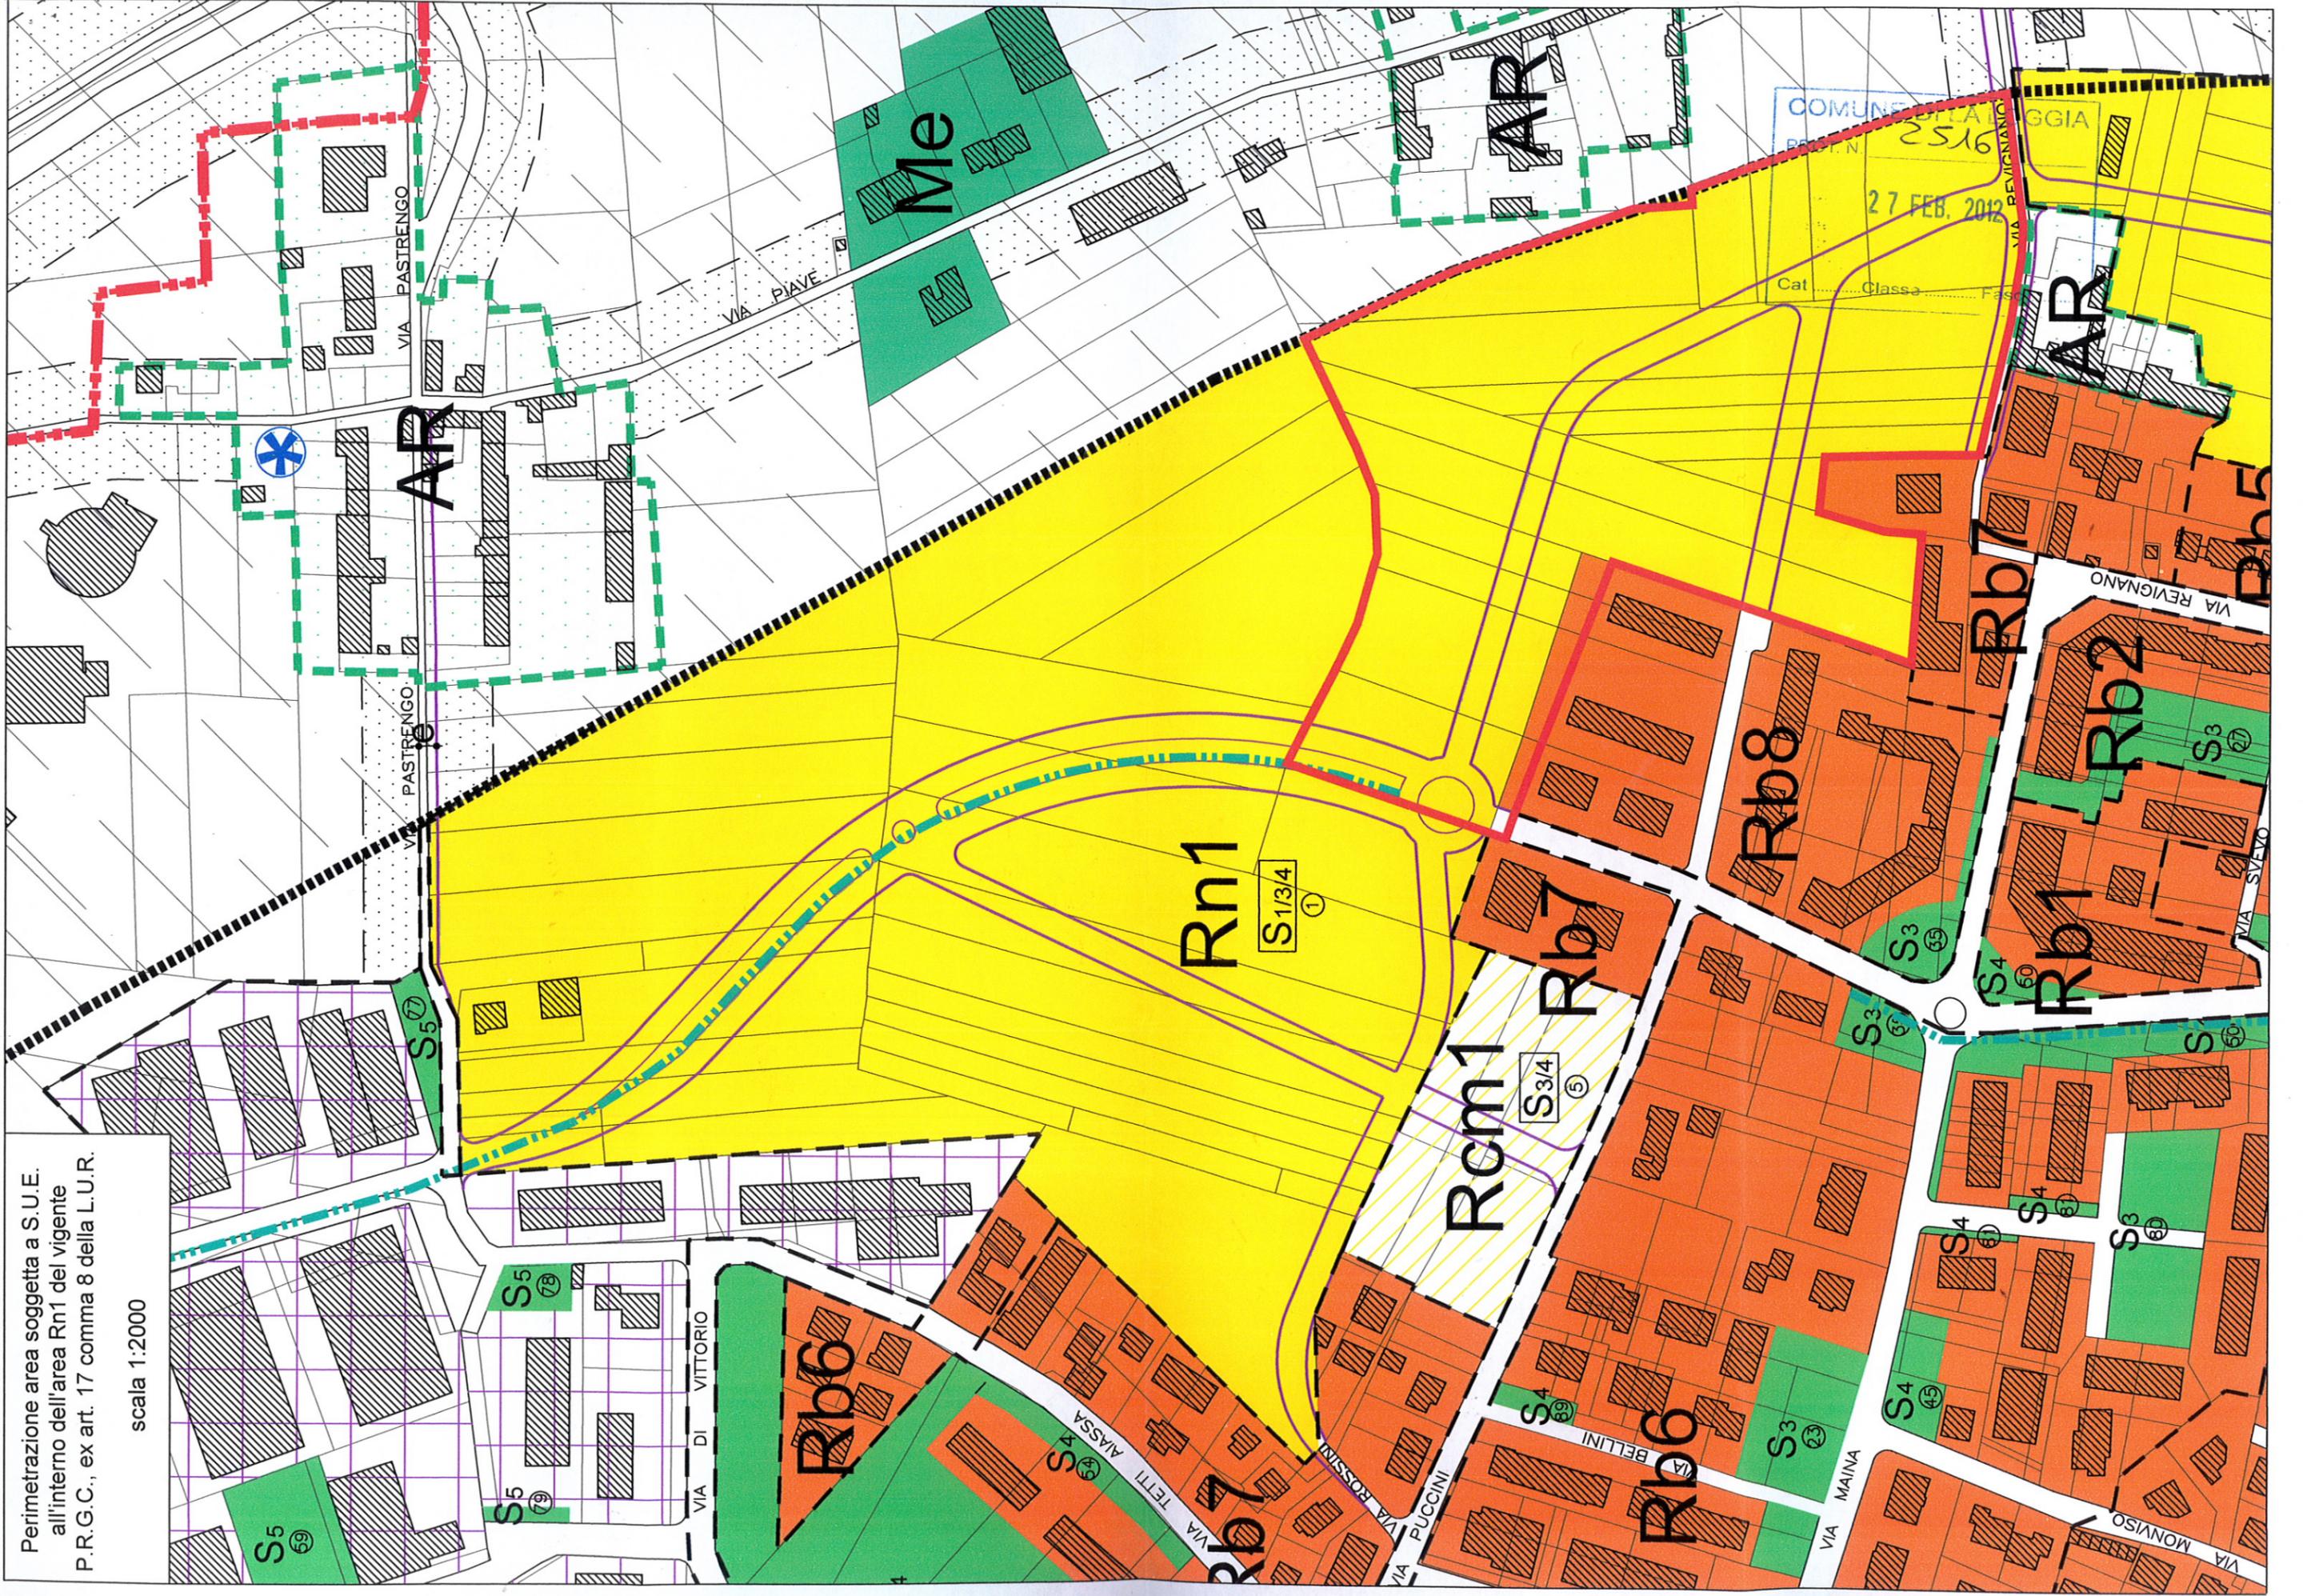

Perimetrazione area soggetta a S.U.E.
all'interno dell'area Rn1 del vigente
P.R.G.C., ex art. 17 comma 8 della L.U.R.
scala 1:2000