

**REGIONE PIEMONTE**  
Provincia di TORINO


## COMUNE DI LA LOGGIA

**PIANO PARTICOLAREGGIATO IN ZONA Rnm**


**TAV. 1b**  
**ESTRATTO DI P.R.G.C.**  
**CON INTERVENTO DI P.P.**

scala 1:2000


LEGENDA:

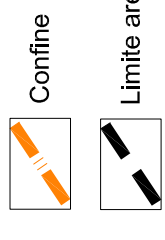

**AREE ASSOGGETTATE A VINCOLO INIBITORIO**

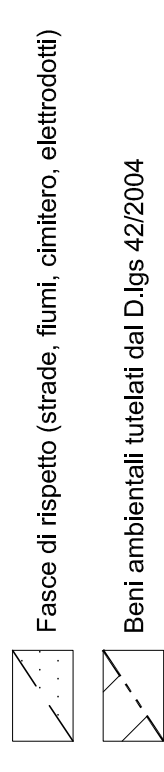

**FASCE FLUVIALI**

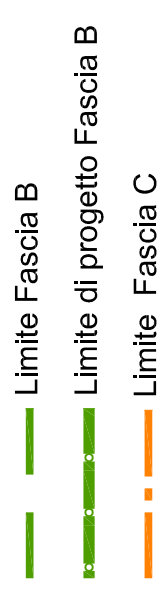

DATA: **Dicembre 2012**

PROGETTO di PIANO PARTICOLAREGGIATO:  
Servizio Pianificazione e Gestione del Territorio

Progettista: arch. Gianluca GIACHETTI  
Collaboratori: geom. Anna Rita GARONE  
sig.ra Rosa AZZARO

