

1015

COMUNE DI LA LOGGIA
PROT. N. 2304
11 FEB. 2016
Cat. X Classe Fasc.

UT

All'Ill.mo Sindaco del **Comune di La Loggia**

All'Uff. **Pianificazione e Gestione del Territorio**

copie:
Sindaco / Ass. Eserce

OGGETTO: **ISTANZA DI RIPERIMETRAZIONE DI AREA SOGGETTA A S.U.E.**

Area "Rcm3" del vigente P.R.G.C.

I sottoscritti :

- **APPENDINO Maria Grazia** n.a VINOVO il 8/9/1944 (C.F. PPN MGR 44P48 M060L), residente in RAPALLO (GE) – Via Luigi RIZZO n.7 int. 12;

- **RACCA Alessandro** n.a VINOVO (TO) il 28/2/1946 (C.F. RCC LSN 46B28 M060D) residente in TORINO – Via Ugo FOSCOLO n. 30;

- **BARALE Maria Teresa** n.a SAVIGLIANO (CN) il 23/01/1957 (C.F. BRL MTR 57A63 I470T) residente in VINOVO (TO) – Via Cottolengo n.ro 115 (erede della Signora RACCA Caterina);

in qualità di proprietari del terreno inedificato della superficie catastale di mq. **12.384**, sito nel Comune di LA LOGGIA (al N.C.T. al foglio **13**, mappale n. **83**), **incluso all'interno di un'ampia area soggetta a P.E.C., denominata "Rcm3" nel P.R.G.C.;**

Premesso:

- **Che** il comprensorio di P.E.C. **"Rcm3"**, così come graficamente risulta rappresentato nella cartografia del P.R.G.C. (*vedere allegato*), è costituito da un'area di corposa entità (circa mq. 40.812), che si sviluppa verticalmente nella direzione Sud-Nord con una **forma irregolare decisamente molto allungata** (sviluppo lineare dalle 2 estremità circa mt. 470);

- **Che a Nord del mappale 83 in questione:**

distintamente per i mappali limitrofi identificati al N.C.T. f. 13 n.ri 80 e 395, della superficie ciascuno inferiore ai 7.000 mq. , le loro proprietà - non sono interessate ad essere incluse nella ripermetrazione di cui all'oggetto.

E questo, perché intenzionate invece alla presentazione distinta di rispettivi Permessi di Costruire Convenzionati (il tutto ai sensi dell'Art. 3 delle N.T.A. del P.R.G.C.).

- **Che a Sud del mappale 83 in questione:**

per i mappali confinanti tra cui i mappali identificati al N.C.T. f. 13 n.ri 261 - 477, le loro proprietà - non sono interessate ad essere incluse nella ripermetrazione di cui all'oggetto.

E questo, perché intenzionate invece alla presentazione distinta di un P.E.C.

- **Che oltre a quanto sopra, le proprietà dei terreni limitrofi sopra indicati, non hanno comunque l'intenzione attuale di attivare le procedure amministrative di inoltro del P.E.C., procrastinando il tutto a tempi futuri non definiti;**

ciò premesso, visto invece l'intento degli scriventi,
che è quello di porre in essere le procedure di attuazione del P.E.C.
per quanto concerne la loro area,

FORMALIZZANO LA PRESENTE ISTANZA

di riperimetrazione del comprensorio di P.E.C. sulla base del mappale in proprietà che costituisce parte dell'area "Rcm3" del vigente P.R.G.C.,
indicato come detto al N.C.T. foglio 13, n.ro 83 (superficie catastale di mq. 12384,00).

Si allega alla presente:

- Stralcio della tavola di P.R.G.C. (stato attuale);
- Stralcio della tavola di P.R.G.C. riportante la situazione con l'aggiornamento richiesto;
- Stralcio della Mappa N.C.T. con indicazione del mappale incluso nella ripermetrazione di cui alla presente istanza.

Si ringrazia anticipatamente, e si porgono distinti saluti.

LA LOGGIA, li' 11/01/2016

APPENDINO Maria Grazia

x Appendino Maria Grazia

RACCA Alessandro

x Racca

BARALE Maria Teresa

x Maria Teresa Barale

Stralcio della tavola di P.R.G.C. scala 1:2000
(stato attuale)



Maia Teresa Boroli

R. R. Boroli

Appennino Maria Grazia


X

COMUNE DI LA LOGGIA - ESTRATTO DI MAPPA N.C.T.

scala 1:1.000

con indicazione del mappale facente parte la ripermimetrazione richiesta

N.C.T. Foglio 13 n. 83

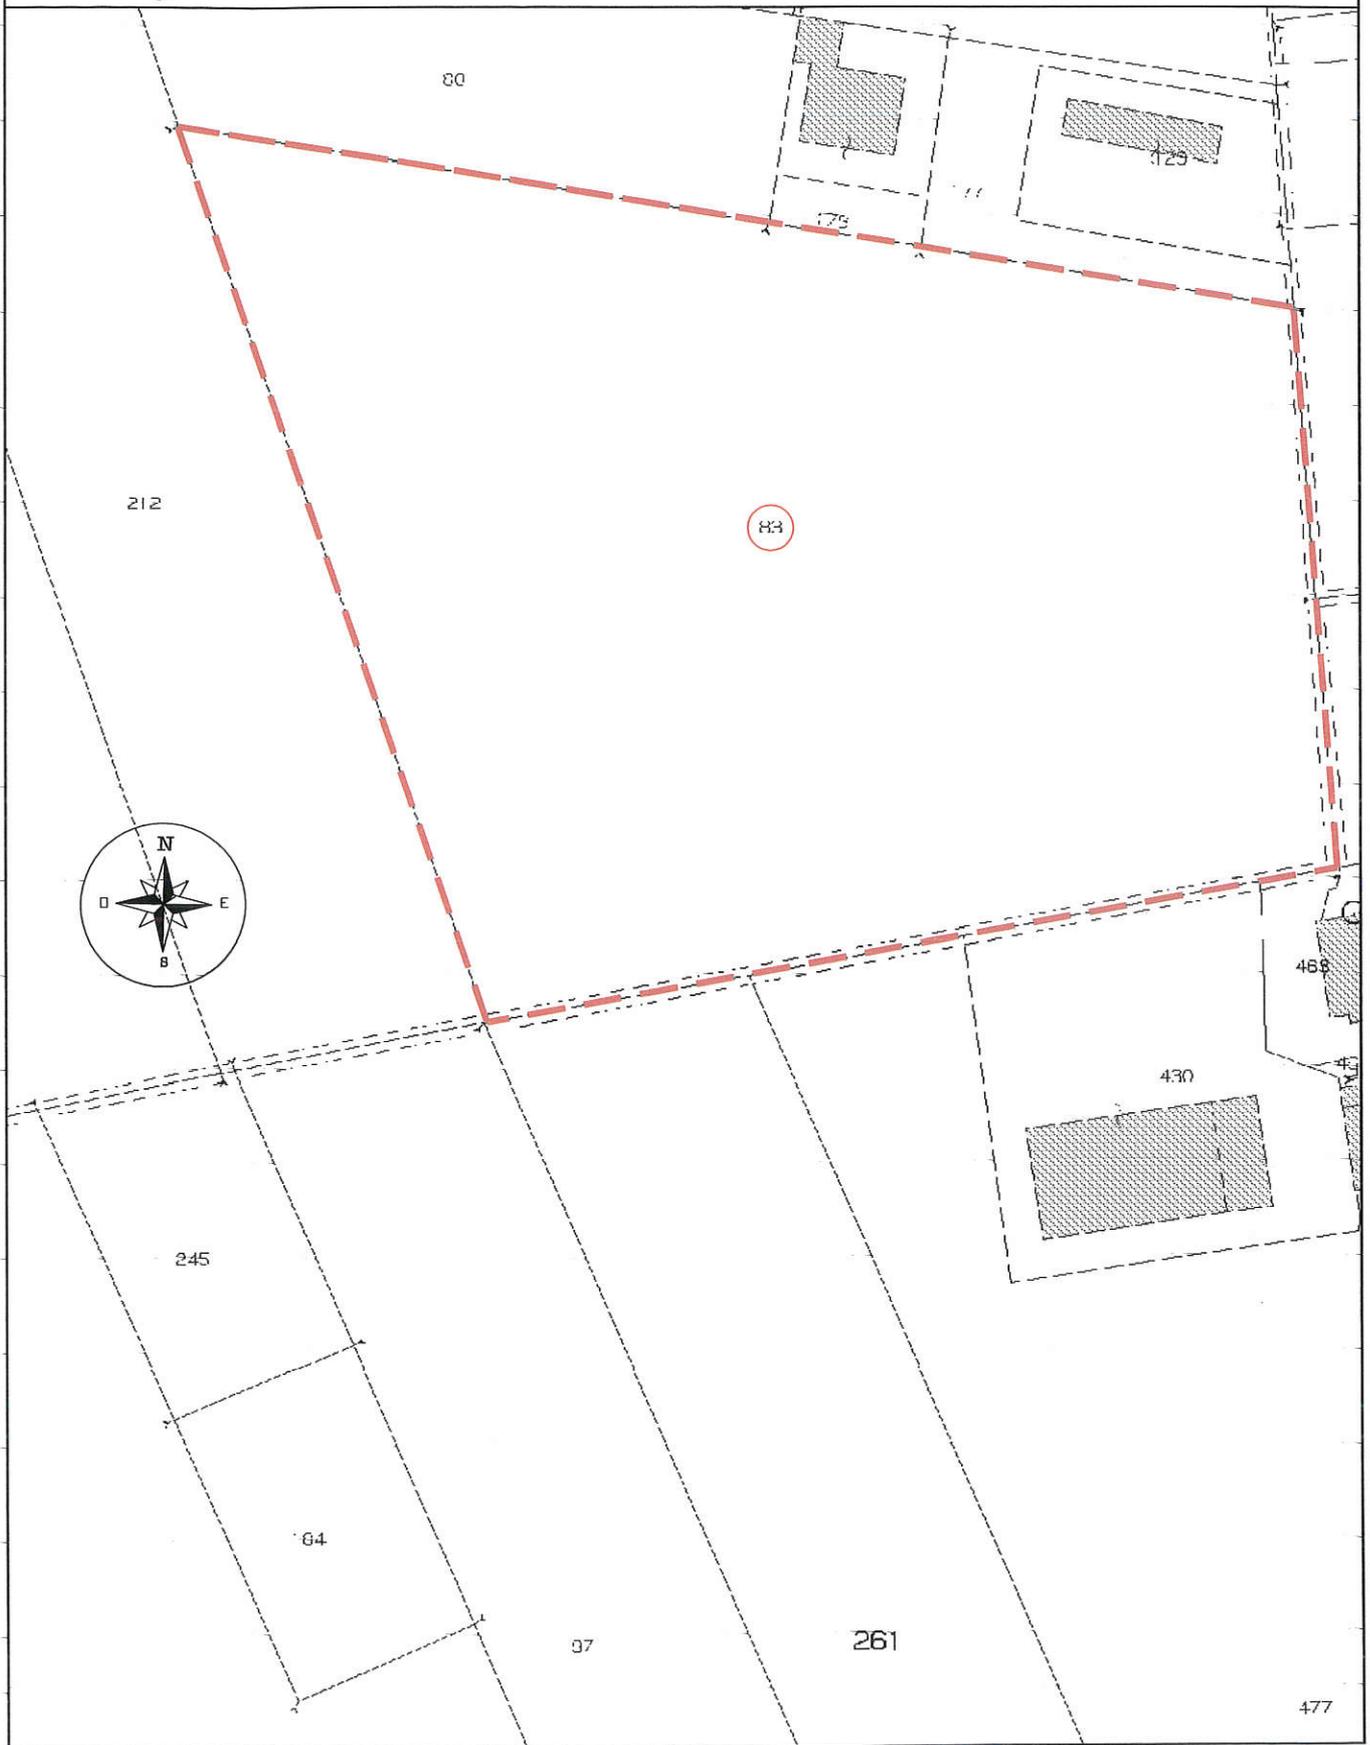

Maria Teresa Boreale
Appendino Maria Grazia

X