



REGIONE PIEMONTE
Provincia di TORINO

COMUNE DI LA LOGGIA

PIANO DI CLASSIFICAZIONE ACUSTICA (PCA)

Adeguamento in conseguenza della
approvazione della revisione del PRGC
(DGR n. 28-2229 del 22/06/2011)

TAVOLA IN SCALA 1:5.000
RIFERITA ALL'INTERO TERRITORIO COMUNALE
SULLA BASE DEL PRGC VIGENTE

GRUPPO TECNICO INTERDISCIPLINARE	
TECNICI ESPERTI IN URBANISTICA	TECNICO COMPETENTE IN ACUSTICA AMBIENTALE
Arch. Flavia BIANCHI Arch. Claudio MALACRINO Studio Tecnico Associato SEDE LEGALE: Via Principe d'Acaja, 6 10143 TORINO	Pier Domenico PICH
SEDI OPERATIVE: BAM Architetto Associati Via Principe d'Acaja, 4 10143 TORINO Tel./fax 011 528292 - 402314 Via Principe d'Acaja, 12 10143 TORINO Tel./fax 011 5280073 - 5200079 e-mail: bianchi.malacrino@stud.technoacustic.com	AS&C Analytical Service & Consulting di Giovanni G. e Pich P.D. & c. s.n.c. Via Novara, 30 10121 TORINO Tel./fax 011 5289681 - 5219229/922812 e-mail: info@asacustic.com

Collaboratori:
Arch. Sedia GAVALLOTTI, Dott. Arch. Federico MUSUMECI


Il Sindaco Il Segretario Generale Il Responsabile del Procedimento

Maggio 2012
Aggiornamento Dicembre 2012

LPT_02_700_0000000000000000


LEGENDA

CLASSI ACUSTICHE

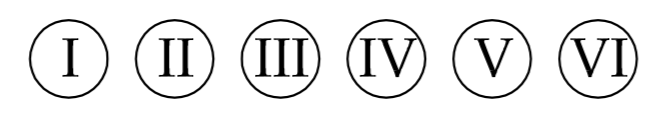


Perimetrazione delle aree inserite nella classe acustica "n" che può essere:


- I AREE PARTICOLARMENTE PROTETTE
 - II AREE AD USO PREVALENTEMENTE RESIDENZIALE
 - III AREE DI TIPO MISTO
 - IV AREE DI INTENSA ATTIVITA' UMANA
 - V AREE PREVALENTEMENTE INDUSTRIALI
 - VI AREE ESCLUSIVAMENTE INDUSTRIALI
- 50 m
- * AREE DESTINATE A SPETTACOLO A CARATTERE TEMPORANEO, MOBILE, ALL'APERTO

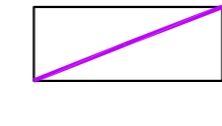


LIMITE DI FASCIA DI PERTINENZA ACUSTICA DELL'AUTOSTRADA (STRADA DI TIPO A):
FASCIA A pari a m 100

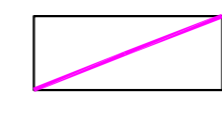

LIMITE DI FASCIA DI PERTINENZA ACUSTICA DELL'AUTOSTRADA (STRADA DI TIPO A):
FASCIA B pari a m 150

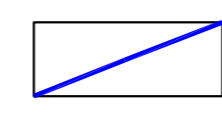


LIMITE DI FASCIA DI PERTINENZA ACUSTICA DELLA STRADA EXTRAURBANA SECONDARIA (STRADA DI TIPO Cb):
FASCIA A pari a m 100

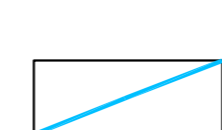


LIMITE DI FASCIA DI PERTINENZA ACUSTICA DELLA STRADA EXTRAURBANA SECONDARIA (STRADA DI TIPO Cb):
FASCIA B pari a m 50




TRATTI DI STRADA EXTRAURBANA SECONDARIA IN TRINCEA

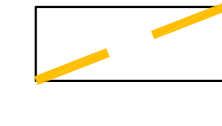

STRADA URBANA DI QUARTIERE (STRADA DI TIPO E):
FASCIA DI PERTINENZA ACUSTICA pari a m 30

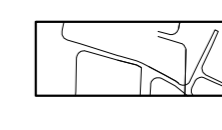

STRADE LOCALI (STRADA DI TIPO F):
FASCIA DI PERTINENZA ACUSTICA pari a m 30

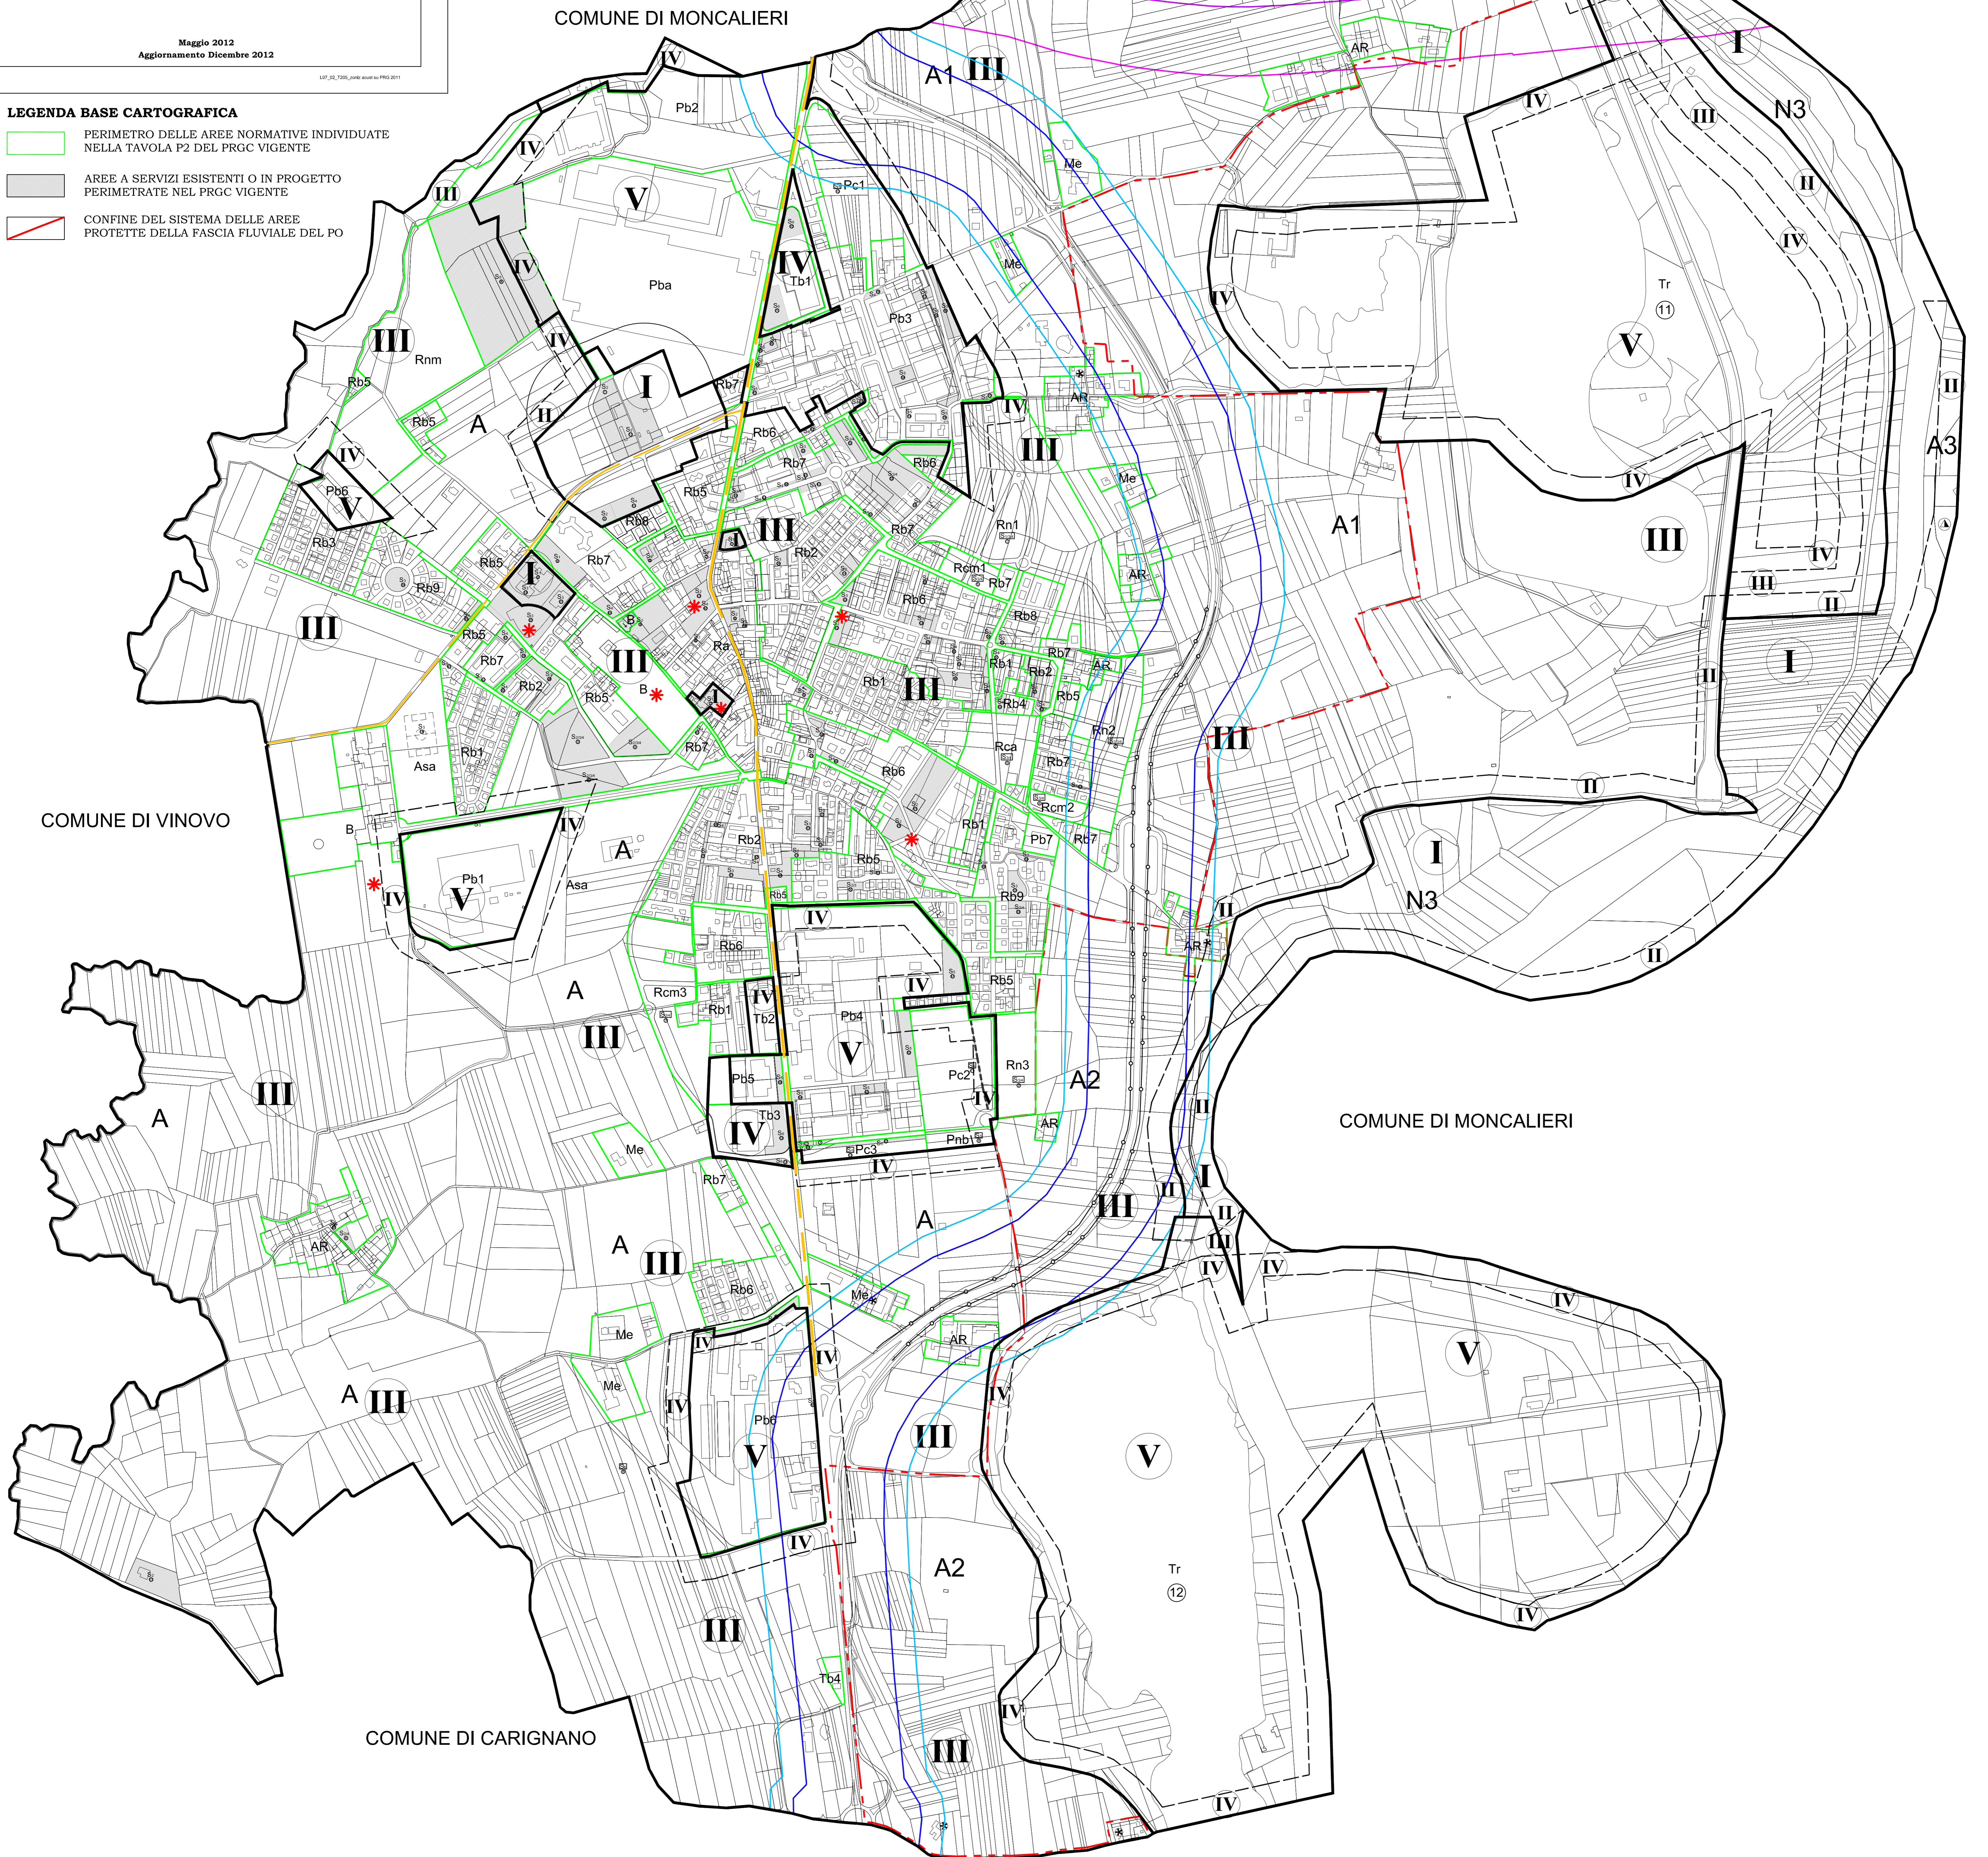

LEGENDA BASE CARTOGRAFICA

- PERIMETRO DELLE AREE NORMATIVE INDIVIDUATE NELLA TAVOLA P2 DEL PRGC VIGENTE
- AREE A SERVIZI ESISTENTI O IN PROGETTO PERIMETRATE NEL PRGC VIGENTE
- CONFINI DEL SISTEMA DELLE AREE PROTETTE DELLA FASCIA FLUVIALE DEL PO