


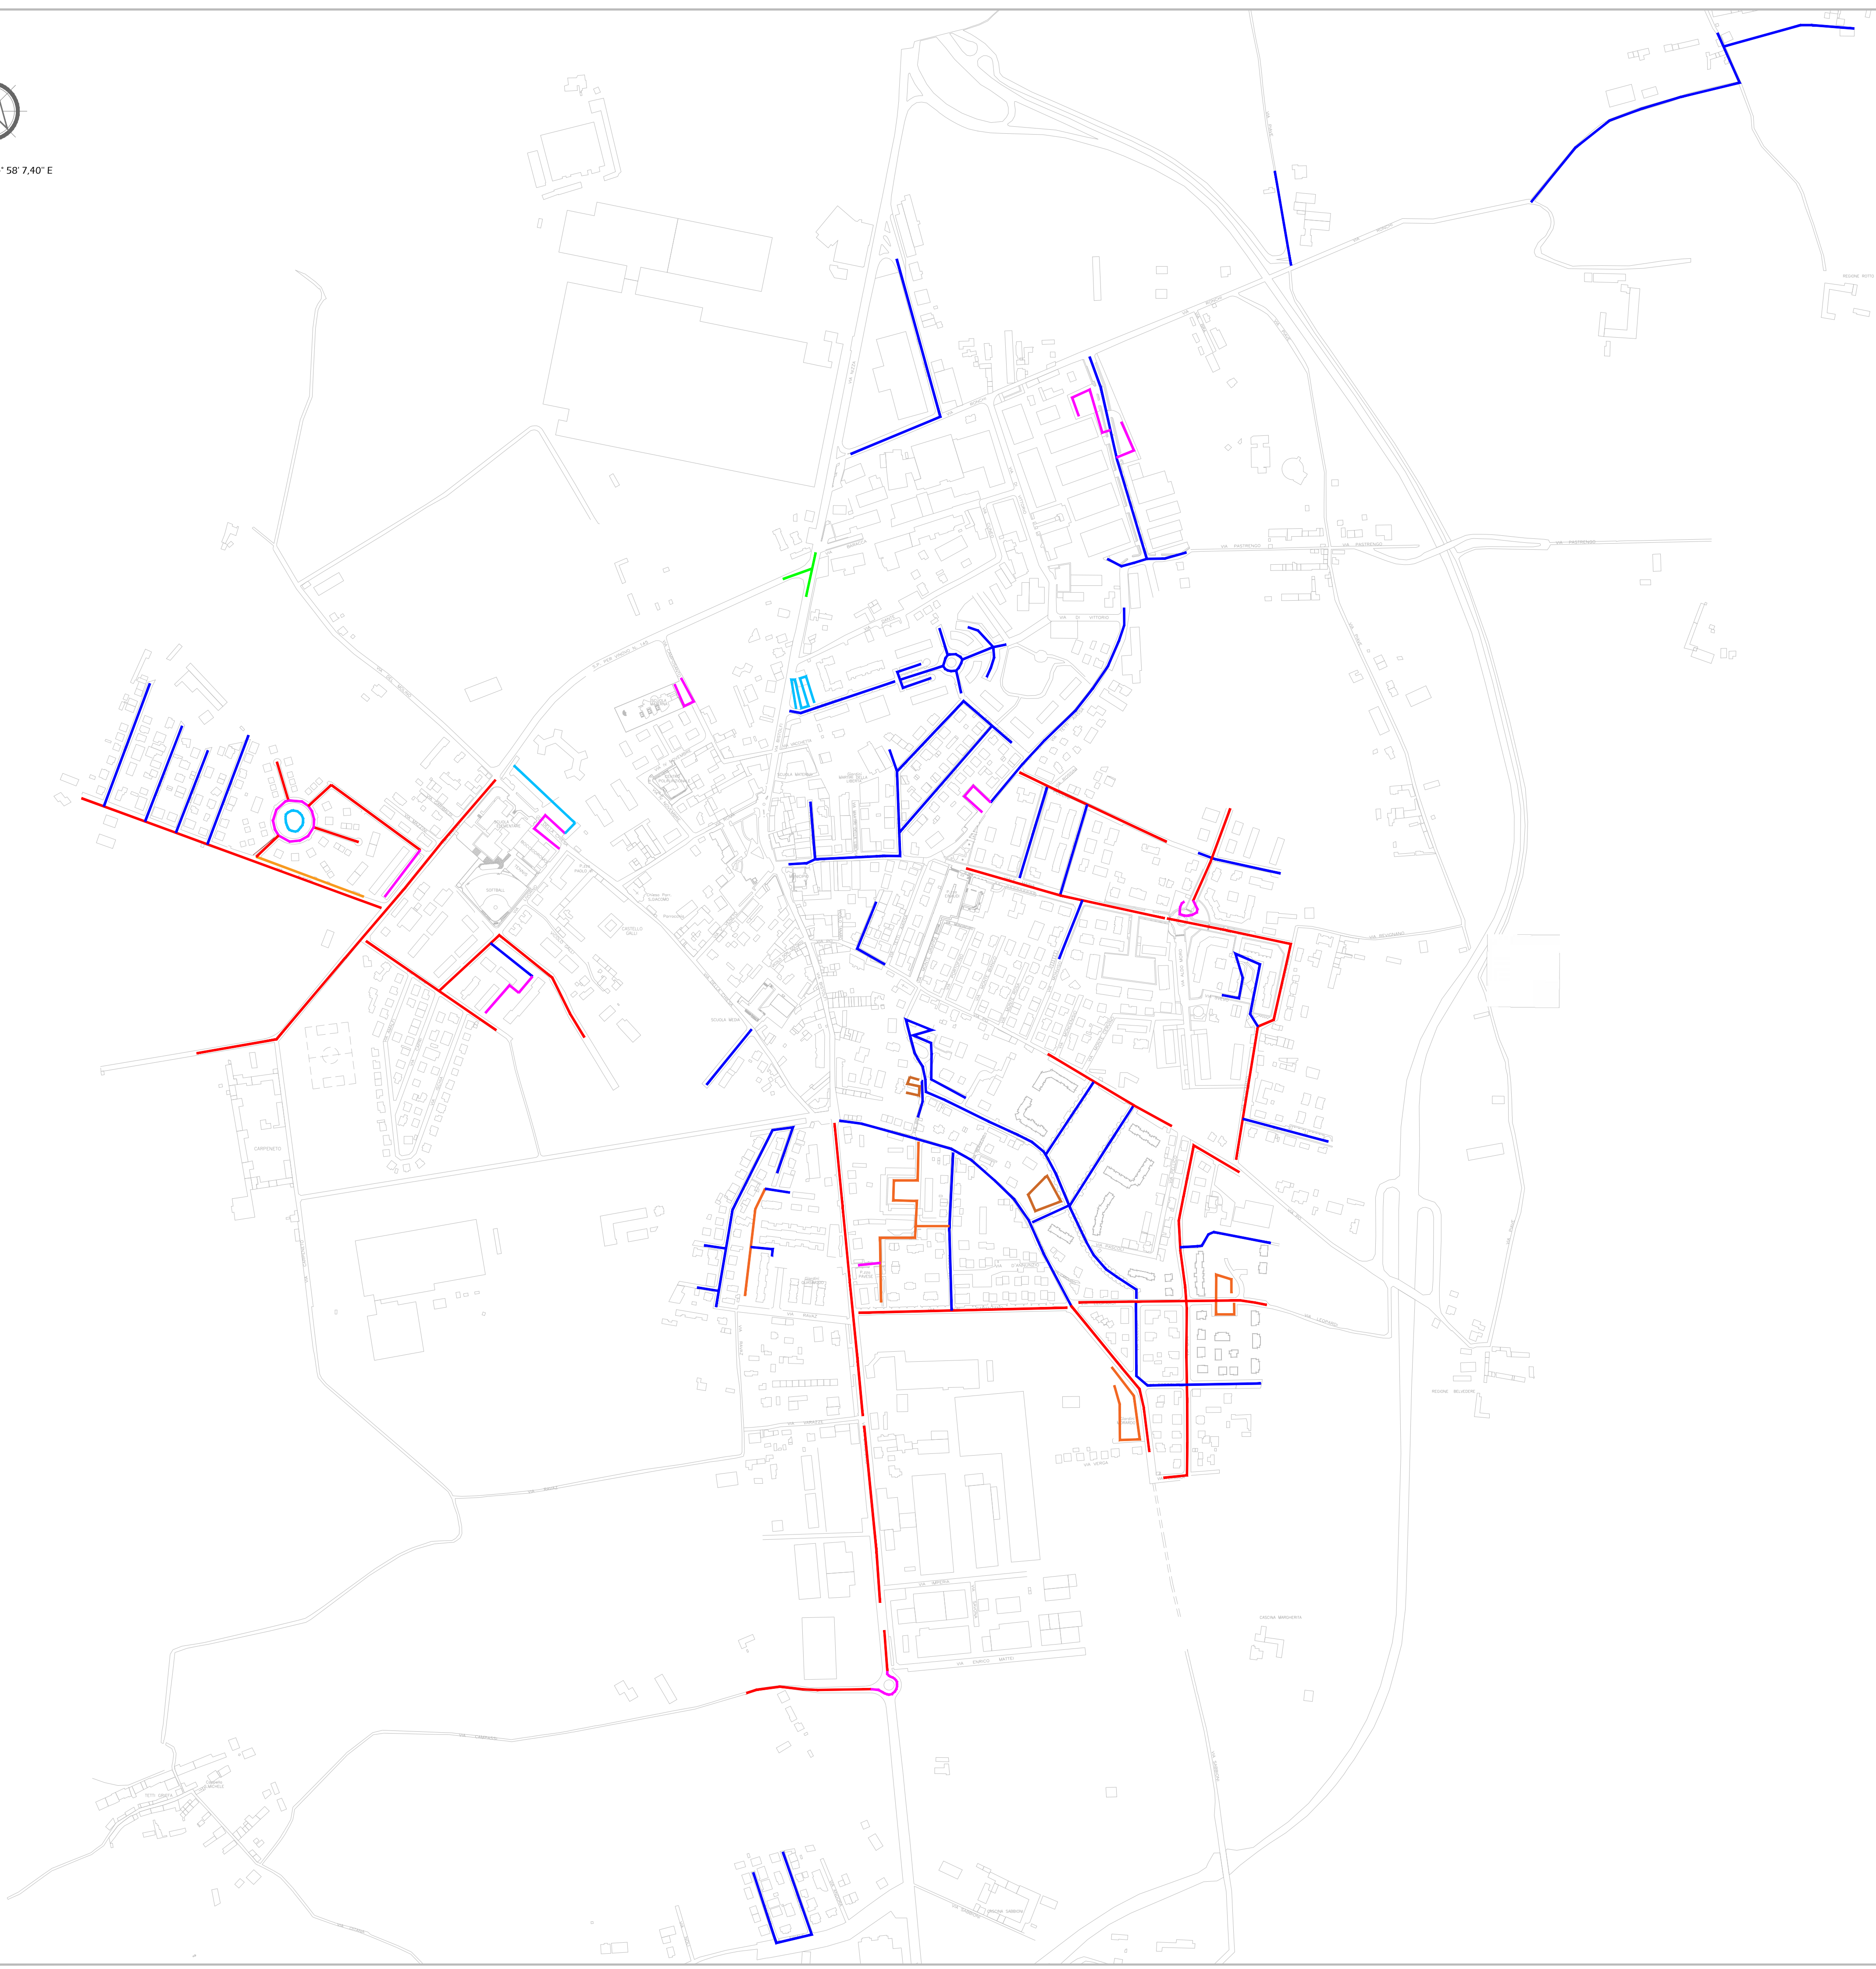

44° 58' 7.40" N 44° 58' 7.40" E



Legenda Categorie Illuminotecniche

	Classificazione Stradale <u>M3</u>		Classificazione Stradale <u>C3</u>
	Classificazione Stradale <u>M4</u>		Classificazione Stradale <u>P2</u>
	Classificazione Stradale <u>C2</u>		Classificazione Stradale <u>P3</u>

Classifica Illuminotecnica di Progetto

Denominazione Ambito	Classifica Illuminotecnica	Denominazione Ambito	Classifica Illuminotecnica
Via Alfieri	M3	Via Diodata	M3
Via Ferrari	M4	Via Graf	M3
Via Marconi	M4	Via Petrarca	M4
Via Manzoni	M4	Via Foscolo	M3
Via Stella	M4	Rotonda Viale Maina	C3
Parcheggio Via Sciascia	C3	Viale Maina	M3
Parcheggio Via Sciascia	C3	Via Revignano	M3
Ingressi Rotonda Via Sciascia	M3	Via Revignano	M3
Villa Via Sciascia	P2	Via Svevo	M4
Rotonda Via Sciascia	C3	Pedonale Via Svevo	P3
Via Leonardo Sciascia	M3	Via Dora	M4
Pedonale Via Alfieri	P3	Pedonale Via Dora	P3
Via Vinovo	M3	Via Puccini	M3
Parcheggio Via Rimini	C3	Via Puccini	M4
Via Rimini	M3	Via Berlinguer	M4
Via Livorno	M3	Via Berlinguer	M3
Parcheggio Vicolo Galli	C3	Rotonda Via Berlinguer	-
Vicolo Galli	M4	Pedonale Via Berlinguer	C3
Via Della Chiesa	M3	Viale Maina	M3
Via Giolitti	M4	Viale Maina	M3
Traverse Via Giolitti	M4	Villa Viale Maina	-
Via Alba	M4	Via Puccini	M3
Via Alba	M4	Via Movino	M3
Pedonale Via Alba	P3	Piazzale Via Tetti Iassa	C3
Via Carignano	M3	Via Tetti Iassa	M4
Via Don Caranzano	M3	Via Tetti Iassa	M4
Via Morando	M4	Via Rosini	M4
Via Nino Costa	M4	Via Puccini	M4
Via Nino Costa	M3	Traverse Via Della Chiesa	M4
Sottopasso Via Morando	-	Via Sanremo	M4
Piazza Favese	M4	Via Alhenga	M4
Via Morando	M4	Via Belli	M4
Via Morando	M4	Vicolo Micca	M4
Via Morando	M4	Via Papa Giovanni XXIII	M4
Via Morando	M3	Via Papa Giovanni XXIII	M4
Via Giardini Morando	P3	Via San Giacomo	M4
Via Giardini Morando	P3	Via S.G. Bosco	M4
Via Gozzano	M4	Villa Via Pirandello	P2
Via Gozzano	M4	Via Pirandello	M4
Via Po	M3	Rotonda Via Pirandello	M4
Pedonale Via Po	P3	Via Pirandello	M4
Via Saba	M4	Via Giorgio Amendola	M4
Via Montale	M4	Via Giorgio Amendola	M4
Villa Via Gozzano	P3	Via Giorgio Amendola	C3
Via Brofferio	M4	Via Giorgio Amendola	C3
Via Brofferio	-	Via Giorgio Amendola	C3
Via Brofferio	M4	Vicolo Verde	M4
Villa Via Brofferio	P3	Via Bistolfi	C2
Via Carignano	M3	Via Tetti Sagini	M4
Via Carignano	M3	Villa Via Della Chiesa	C3
Via Campanni	-	Villa Via Della Chiesa	C3
Via Campanni	M3	Villa Via Della Chiesa	P2
Via Carignano	M3	Villa Via Della Chiesa	P2
Torre Fam Via Carignano	-	Villa Via Della Chiesa	-
Via Leopardi	M3	Via Roves	M4
Via Po	M3	Via Ronchi	M4
Villa Via Leopardi	P3	Via Roves	M4
Villa Via Leopardi	P3	Via Piave	M4
Via Pertini	M3	Parcheggio Via Camposanto	C3
Traverse Via Pertini	M4	Parcheggio Via Camposanto	C3



Regione PIEMONTE



Comune di LA LOGGIA



Provincia di TORINO

POR FESR 2014/2020 - Obiettivo tematico IV.4 - Azione IV.4c.1.3. Bando "Riduzione dei consumi energetici e adozione di soluzioni tecnologiche innovative sulle reti di illuminazione pubblica dei Comuni piemontesi", in attuazione della d.g.r. n. 30-7603 del 28/09/2018 e s.m.i. Riapertura dello sportello per la presentazione delle domande di agevolazione.

Impresa Proponente:




Soluzioni tecnologiche per l'energia e l'ambiente

www.selettraspa.com



PROGETTO ESECUTIVO

TAV. 15 - CATEGORIE ILLUMINOTECNICHE

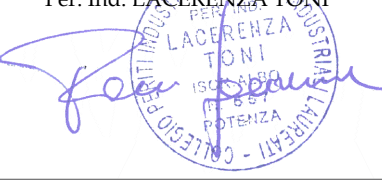CODICE PROGETTO	DATA	FORMATO	SCALA
PGI010_CLL_10_21_E	25 ottobre 2021	A1	--
A.D. Selettra SPA PIETRO SANFILIPPO  SELETTA S.p.A Amministratore Delegato		RAPPRESENTANTI AZIENDALI SELETTA S.p.A. Il Direttore Tecnico 	
Responsabile Diagnosi Energetica EGE Per. Ind. BOCHICCHIO FELICE 		GRUPPO DI PROGETTAZIONE Progettista Arch. MARTINESE PASQUALE 	
Progettista Per. Ind. LACERENZA TONI 		Progettista Illuminotecnico Ing. MARGIOTTA DANIELE 