


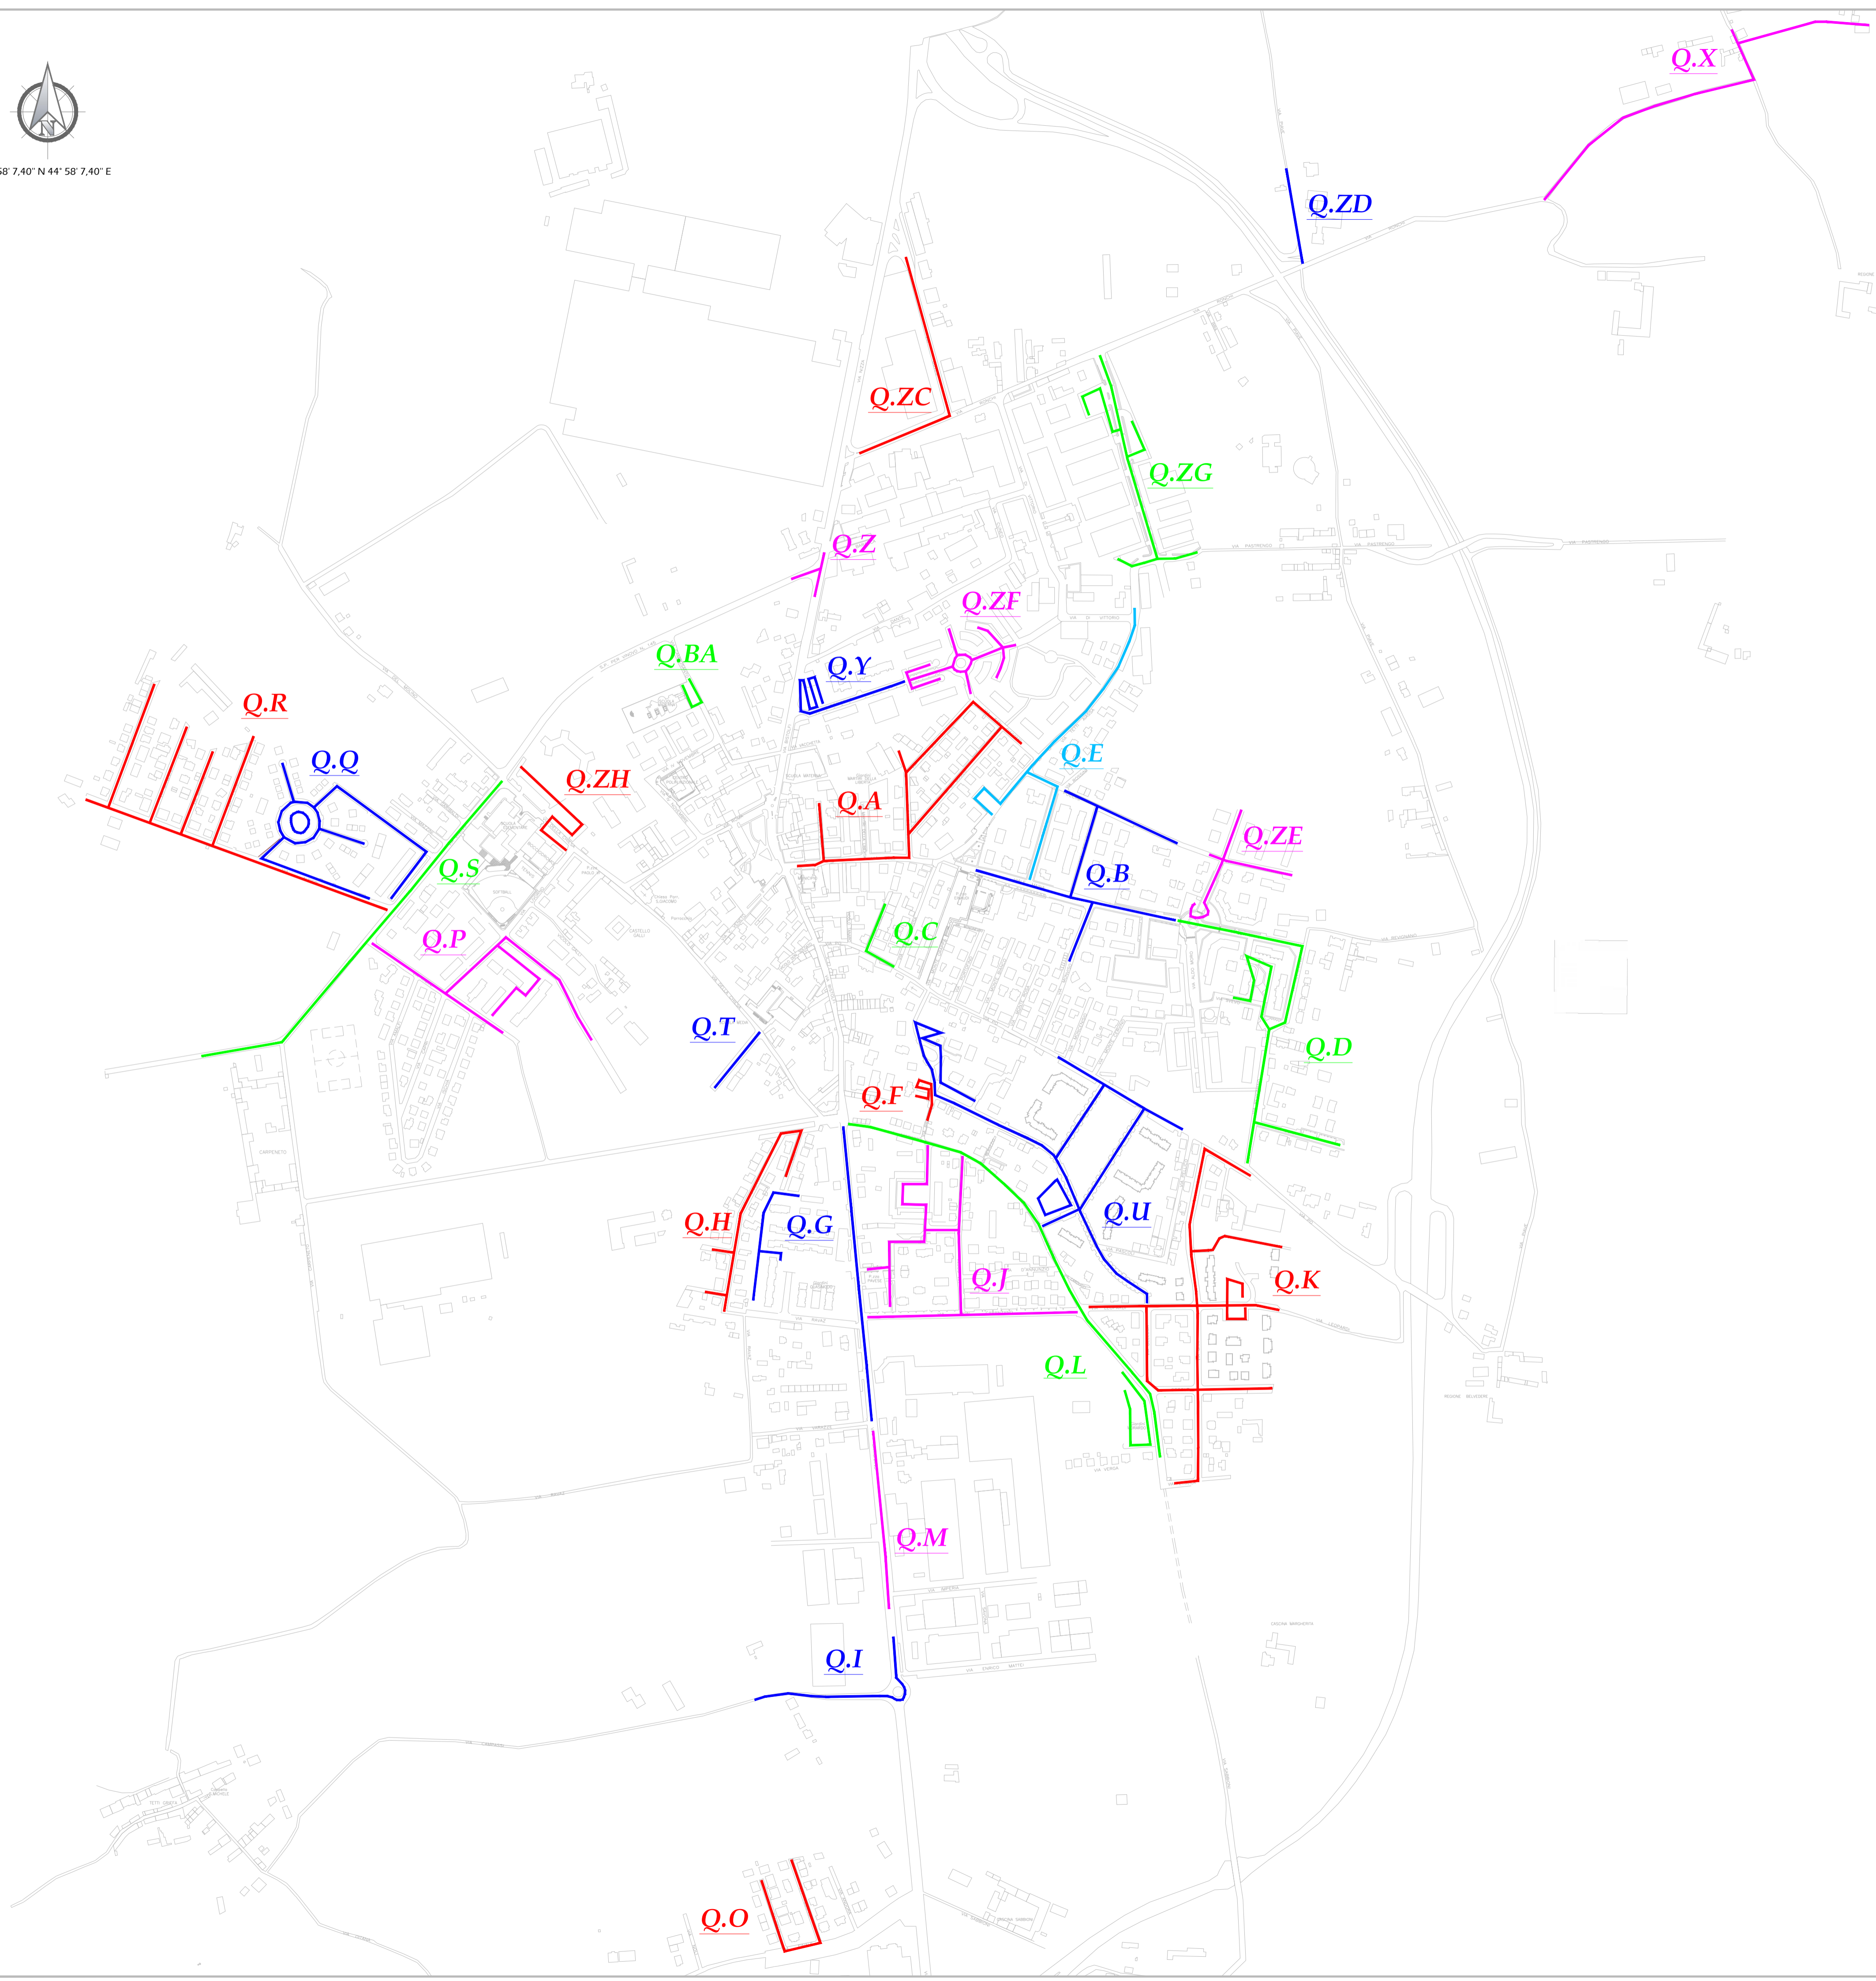

44° 58' 7,40" N 44° 58' 7,40" E



Quadro Di Comando	Ubicazione Quadro	Abitanti Presenti
Q.A	Via Bistolfi	1062
Q.B	Vai Maina	181
Q.C	Via Po	104
Q.D	Vai Aldo Moro	797
Q.E	Piazza Falcone Borsellino	231
Q.F	Vai Brofferio	0
Q.G	Via Carignano	458
Q.H	Via Giolitti	183
Q.I	Via Campassi	45
Q.J	Via Don Caranzano	446
Q.K	Via Graf	304
Q.L	Via Morardo	0
Q.M	Via Carignano	0
Q.O	Via Finale	121
Q.P	Via Rimini	325
Q.Q	Via Alfieri	116
Q.R	Via Alfieri	302
Q.S	Via Vinovo	127
Q.T	Via Della Chiesa	31
Q.U	Via Gozzano	962
Q.X	Via Tetti Sagrini	34
Q.Y	Via Pirandello	0
Q.Z	Via Nizza	0
Q.BA	Via Camposanto	20
Q.ZC	Via Boves	13
Q.ZD	Via Piave	82
Q.ZF	Via Pirandello	426
Q.ZG	Via Amendola	0
Q.ZH	Via Della Chiesa	307
Q.ZE	Vai Puccini	196



Regione PIEMONTE



Comune di LA LOGGIA



Provincia di TORINO

POR FESR 2014/2020 - Obiettivo tematico IV.4 - Azione IV.4c.1.3. Bando "Riduzione dei consumi energetici e adozione di soluzioni tecnologiche innovative sulle reti di illuminazione pubblica dei Comuni piemontesi", in attuazione della d.g.r. n. 30-7603 del 28/09/2018 e s.m.i. Riapertura dello sportello per la presentazione delle domande di agevolazione.

Impresa Proponente:



PROGETTO ESECUTIVO TAV. 14 - DELIMITAZIONE QUADRI

CODICE PROGETTO	DATA	FORMATO	SCALA
PGI010_CLL_10_21_E	25 ottobre 2021	A1	--

A.D. Selettra SPA PIETRO SANFILIPPO	RAPPRESENTANTI AZIENDALI	Responsabile della Progettazione Per. Ind. TELESKA VITO
SELETTA S.p.A. Amministratore Delegato		SELETTA S.p.A. Il Direttore Tecnico

Responsabile Diagnostica Energetica EGE Per. Ind. BOCHIGGIO FELICE	GRUPPO DI PROGETTAZIONE	Progettista Arch. MARTINISE PASQUALE
Felice Bochiggio Esperto in Gestione della Energia - CNAE		Martinise Architetto

Progettista Per. Ind. LACERENZA TONI	Progettista Illuminotecnico Ing. MARGIOFFA DANIELE
LACERENZA TONI Ingegnere	MARGIOFFA DANIELE Ingegnere