


REGIONE PIEMONTE



COMUNE DI LA LOGGIA
Città Metropolitana di Torino


4°-5° PROGRAMMA DI ATTUAZIONE
DEL PIANO NAZIONALE DELLA SICUREZZA STRADALE
"LA LOGGIA SI RALLENTA"

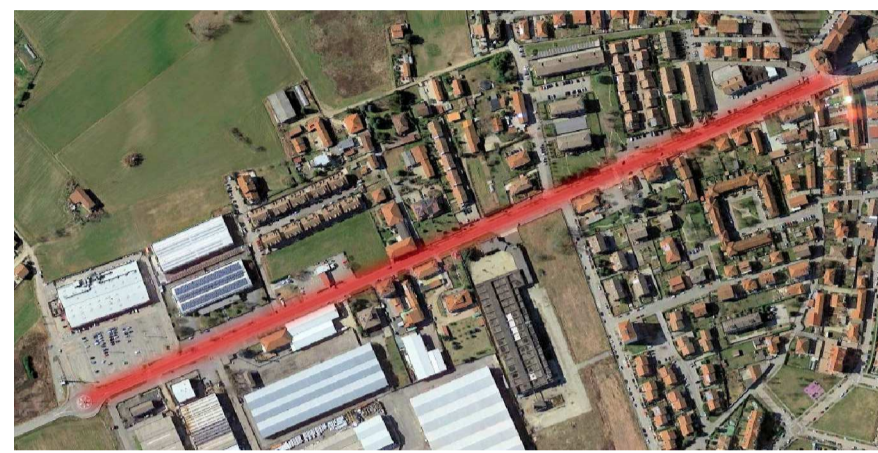

PROGETTO ESECUTIVO
Aprile 2021

Tav. n° 2.2
scala 1:200

Rilievo stato di fatto
tratti C-D

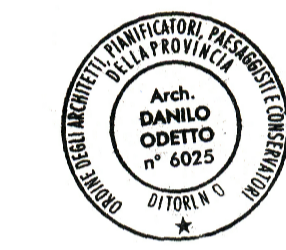


Progettista
Arch. Danilo Odetto
Corso Siracusa 128 - 10137 TORINO
arch.odetto@libero.it

Daniilo Odetto

RUP
Arch. Daniela Fabbri

RILIEVO STATO DI FATTO – TRATTO C
scala 1:200

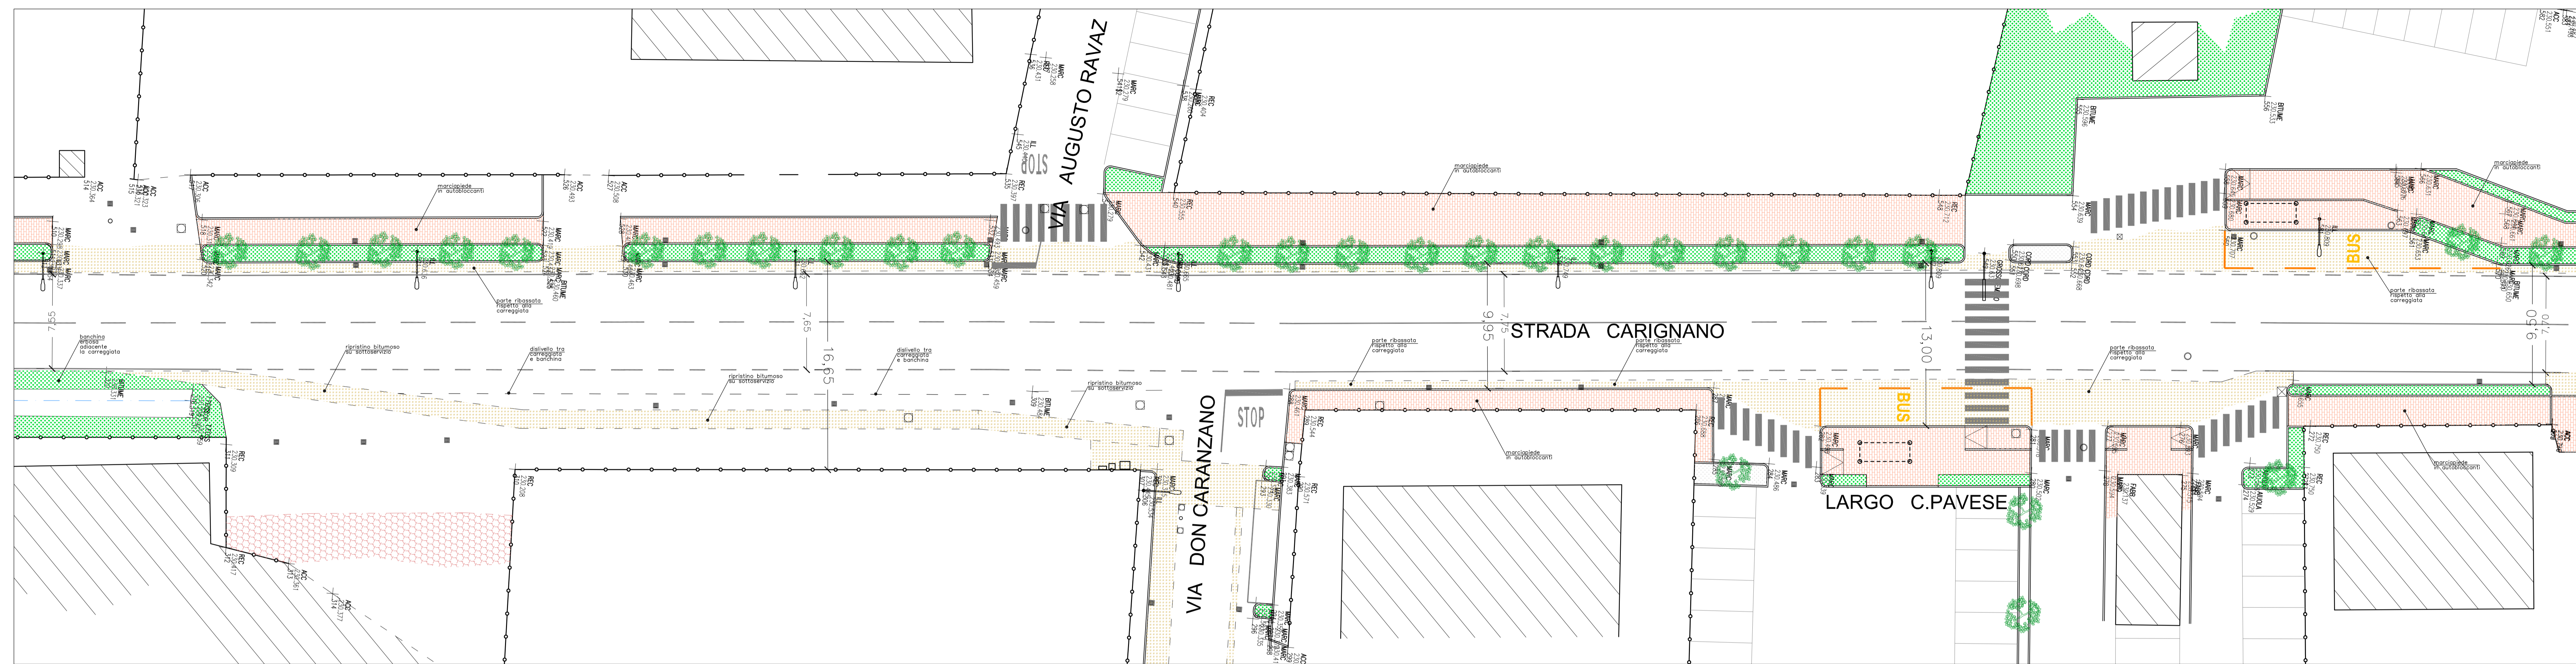

RILIEVO STATO DI FATTO – TRATTO D
scala 1:200

