

REGIONE PIEMONTE



COMUNE DI LA LOGGIA
Città Metropolitana di Torino

4°-5° PROGRAMMA DI ATTUAZIONE
DEL PIANO NAZIONALE DELLA SICUREZZA STRADALE
"LA LOGGIA SI RALLENTA"



PROGETTO ESECUTIVO
Aprile 2021



Tav. n° 2.1
scala 1:200

Rilievo stato di fatto
tratti A-B

Progettista


Arch. Danilo Odetto
Corso Siracusa 128 - 10137 TORINO
arch.odetto@libero.it

Daniela Fabbri

RUP

Arch. Daniela Fabbri

RILIEVO STATO DI FATTO – TRATTO A
scala 1:200

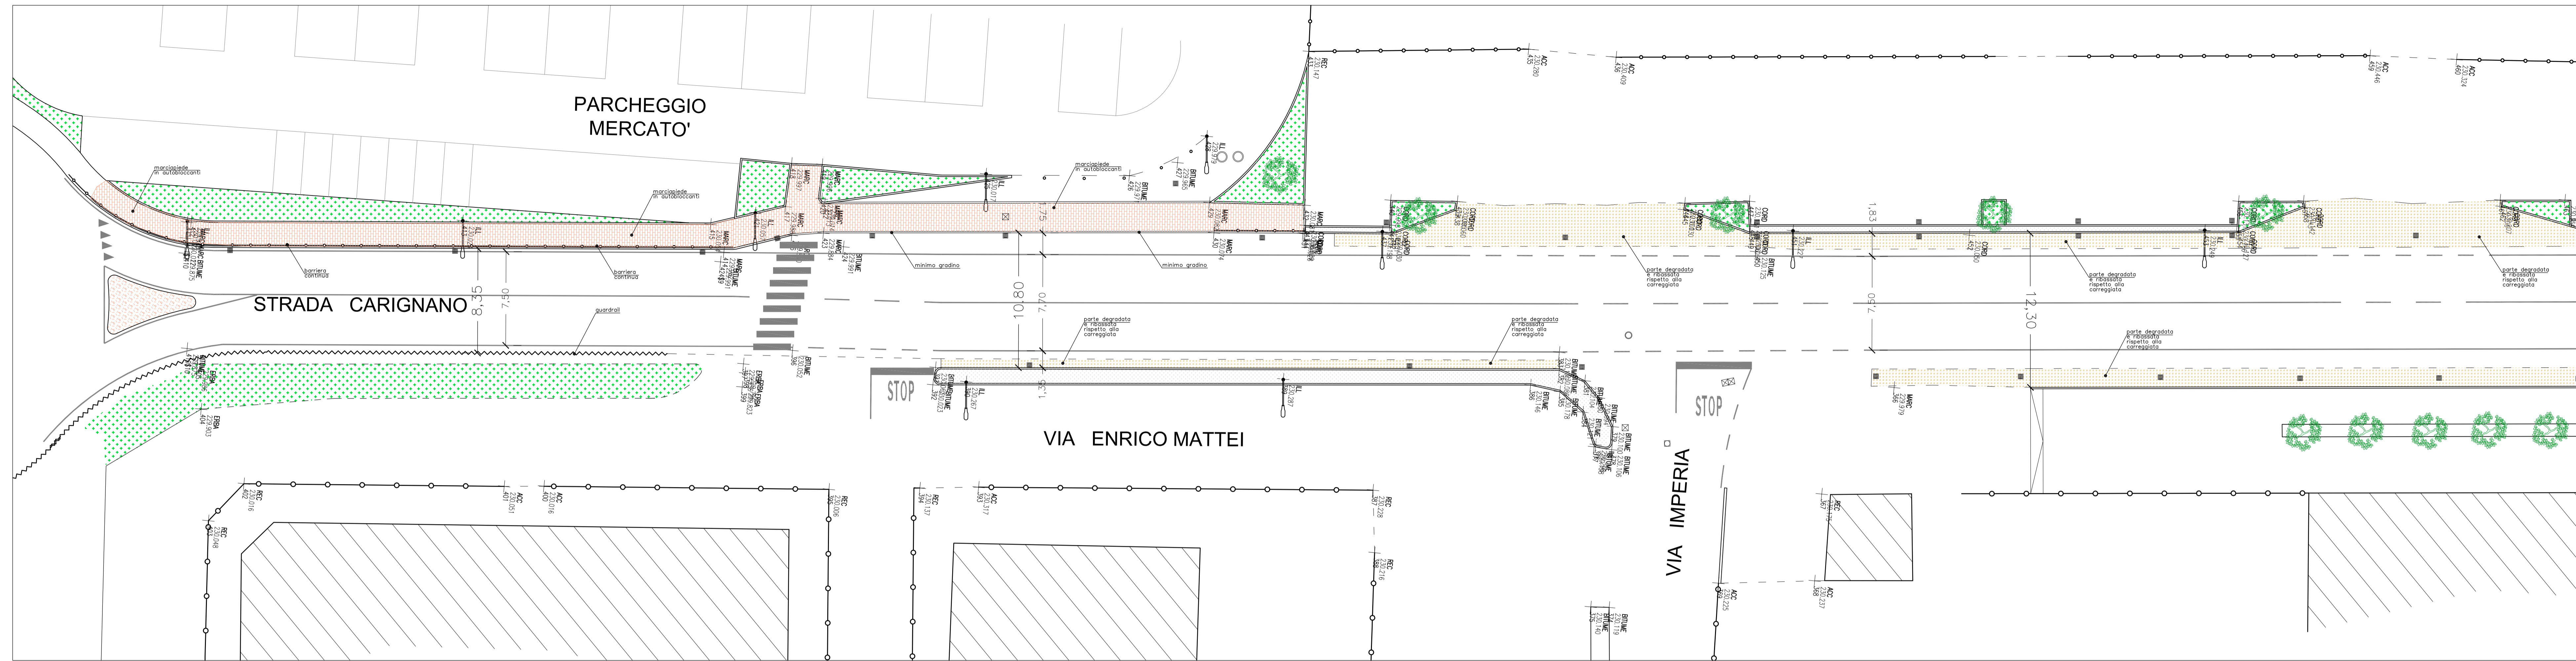

RILIEVO STATO DI FATTO – TRATTO B
scala 1:200

