


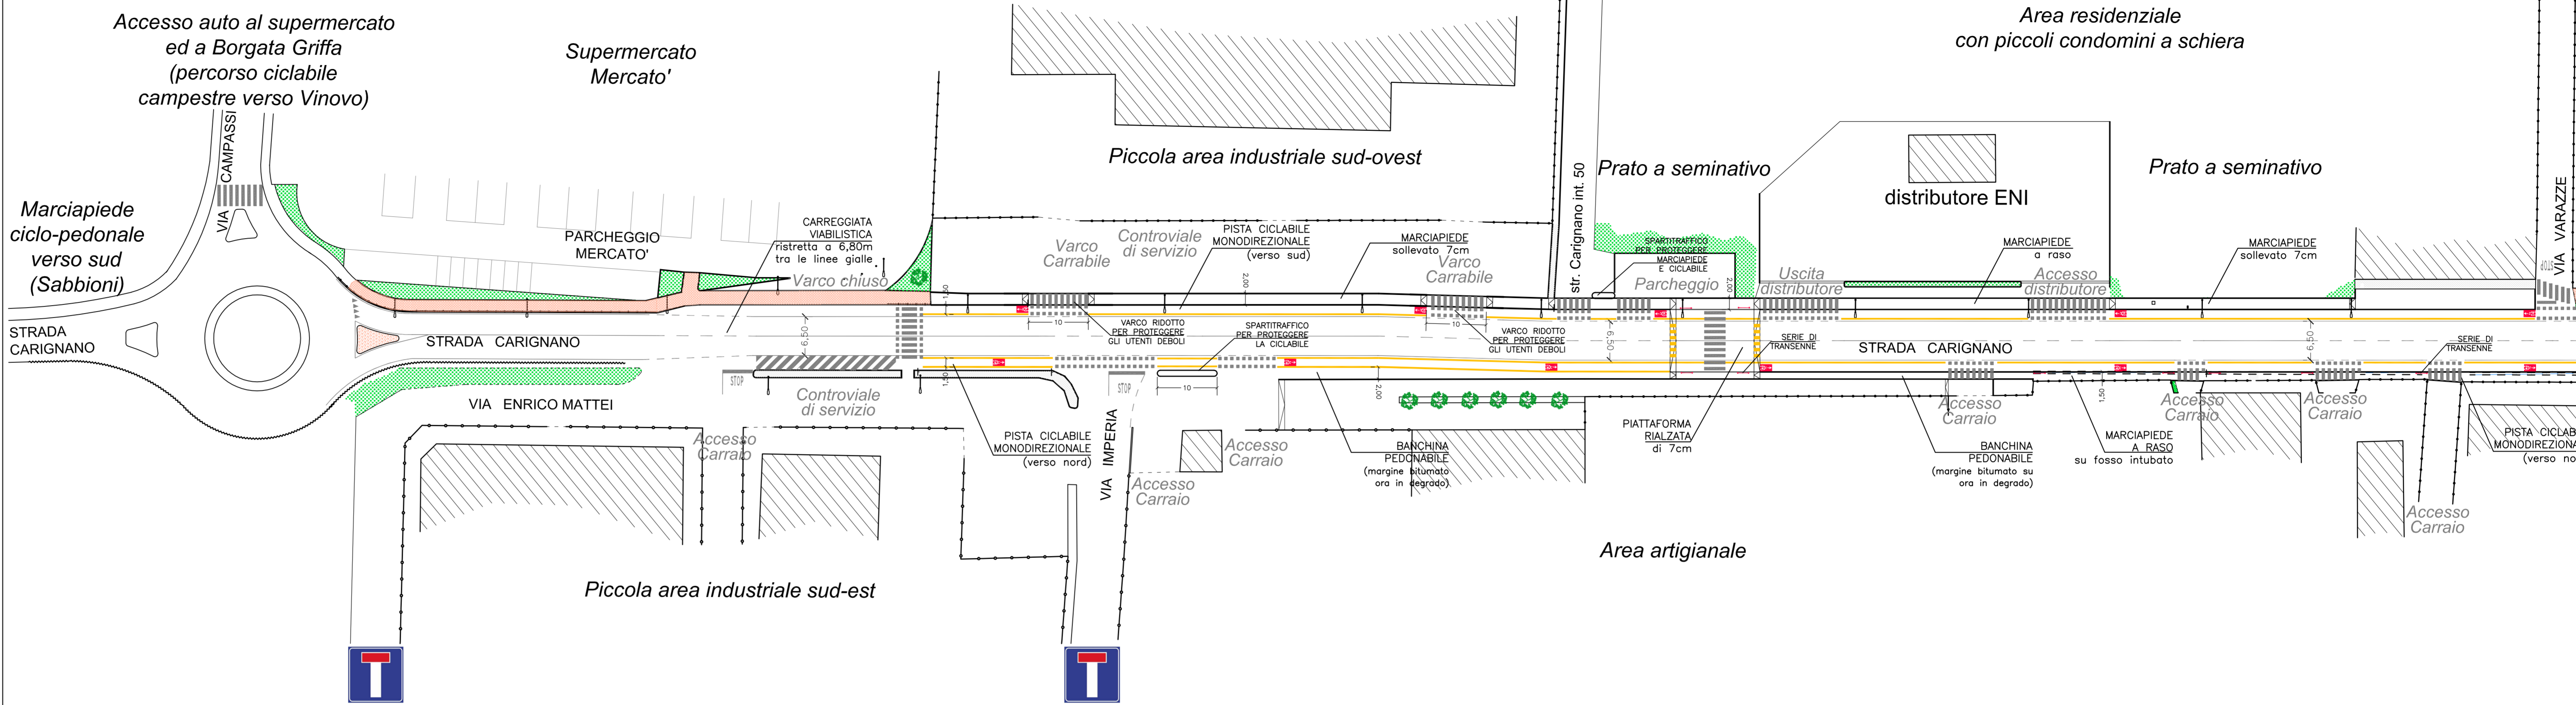

SINTESI DEL PROGETTO – PARTE SUD
(da Via Campassi a Via Varazze)
scala 1:500



SINTESI DEL PROGETTO – PARTE NORD
(da Via Varazze a Via della Chiesa)
scala 1:500

