

LEGENDA

- Punto luce P.L.
 - Albero
 - Scarpaia - Rilevato
 - Caditoia
 - Pozzetti - Chiusi
 - Punto e quota rifevo
 - Condotto Italgas - TRATTA MPB2 - H_prolongata = 0.7m
 - Condotto Italgas - TRATTA MPB2 - H_prolongata = 0.9m
 - Condotto Italgas - TRATTA MPB2 - H_prolongata = 0.8m
 - Acqua salata DN 150
- Il tracciato dei sottoservizi indicato è approssimativo. Prima degli interventi di cantiere l'impresa appaltatrice dovrà verificare la presenza e la profondità delle condotte di proprietà e gestione, in presenza dell'infrastructure.

REGIONE PIEMONTE
Comune di LA LOGGIA
 Città Metropolitana di Torino

NUOVA INTERSEZIONE A ROTATORIA IN STRADA NIZZA E COLLEGAMENTO CICLO-PEDONALE PER IL CIMITERO

PROGETTO ESECUTIVO

 Ing. OMAR BOFFETTO

PROGETTO ESECUTIVO

TRATTO 1

SELA 1:200
 DATA 11/04/2021
 APRILE 2021

EMMISSIONE


 Ing. OMAR BOFFETTO

PROGETTO ESECUTIVO

TRATTO 1

SELA 1:200
 DATA 11/04/2021
 APRILE 2021

SEZIONE TIPOLOGICA - STATO DI FATTO VIA BISTOLFI - Scala 1:200

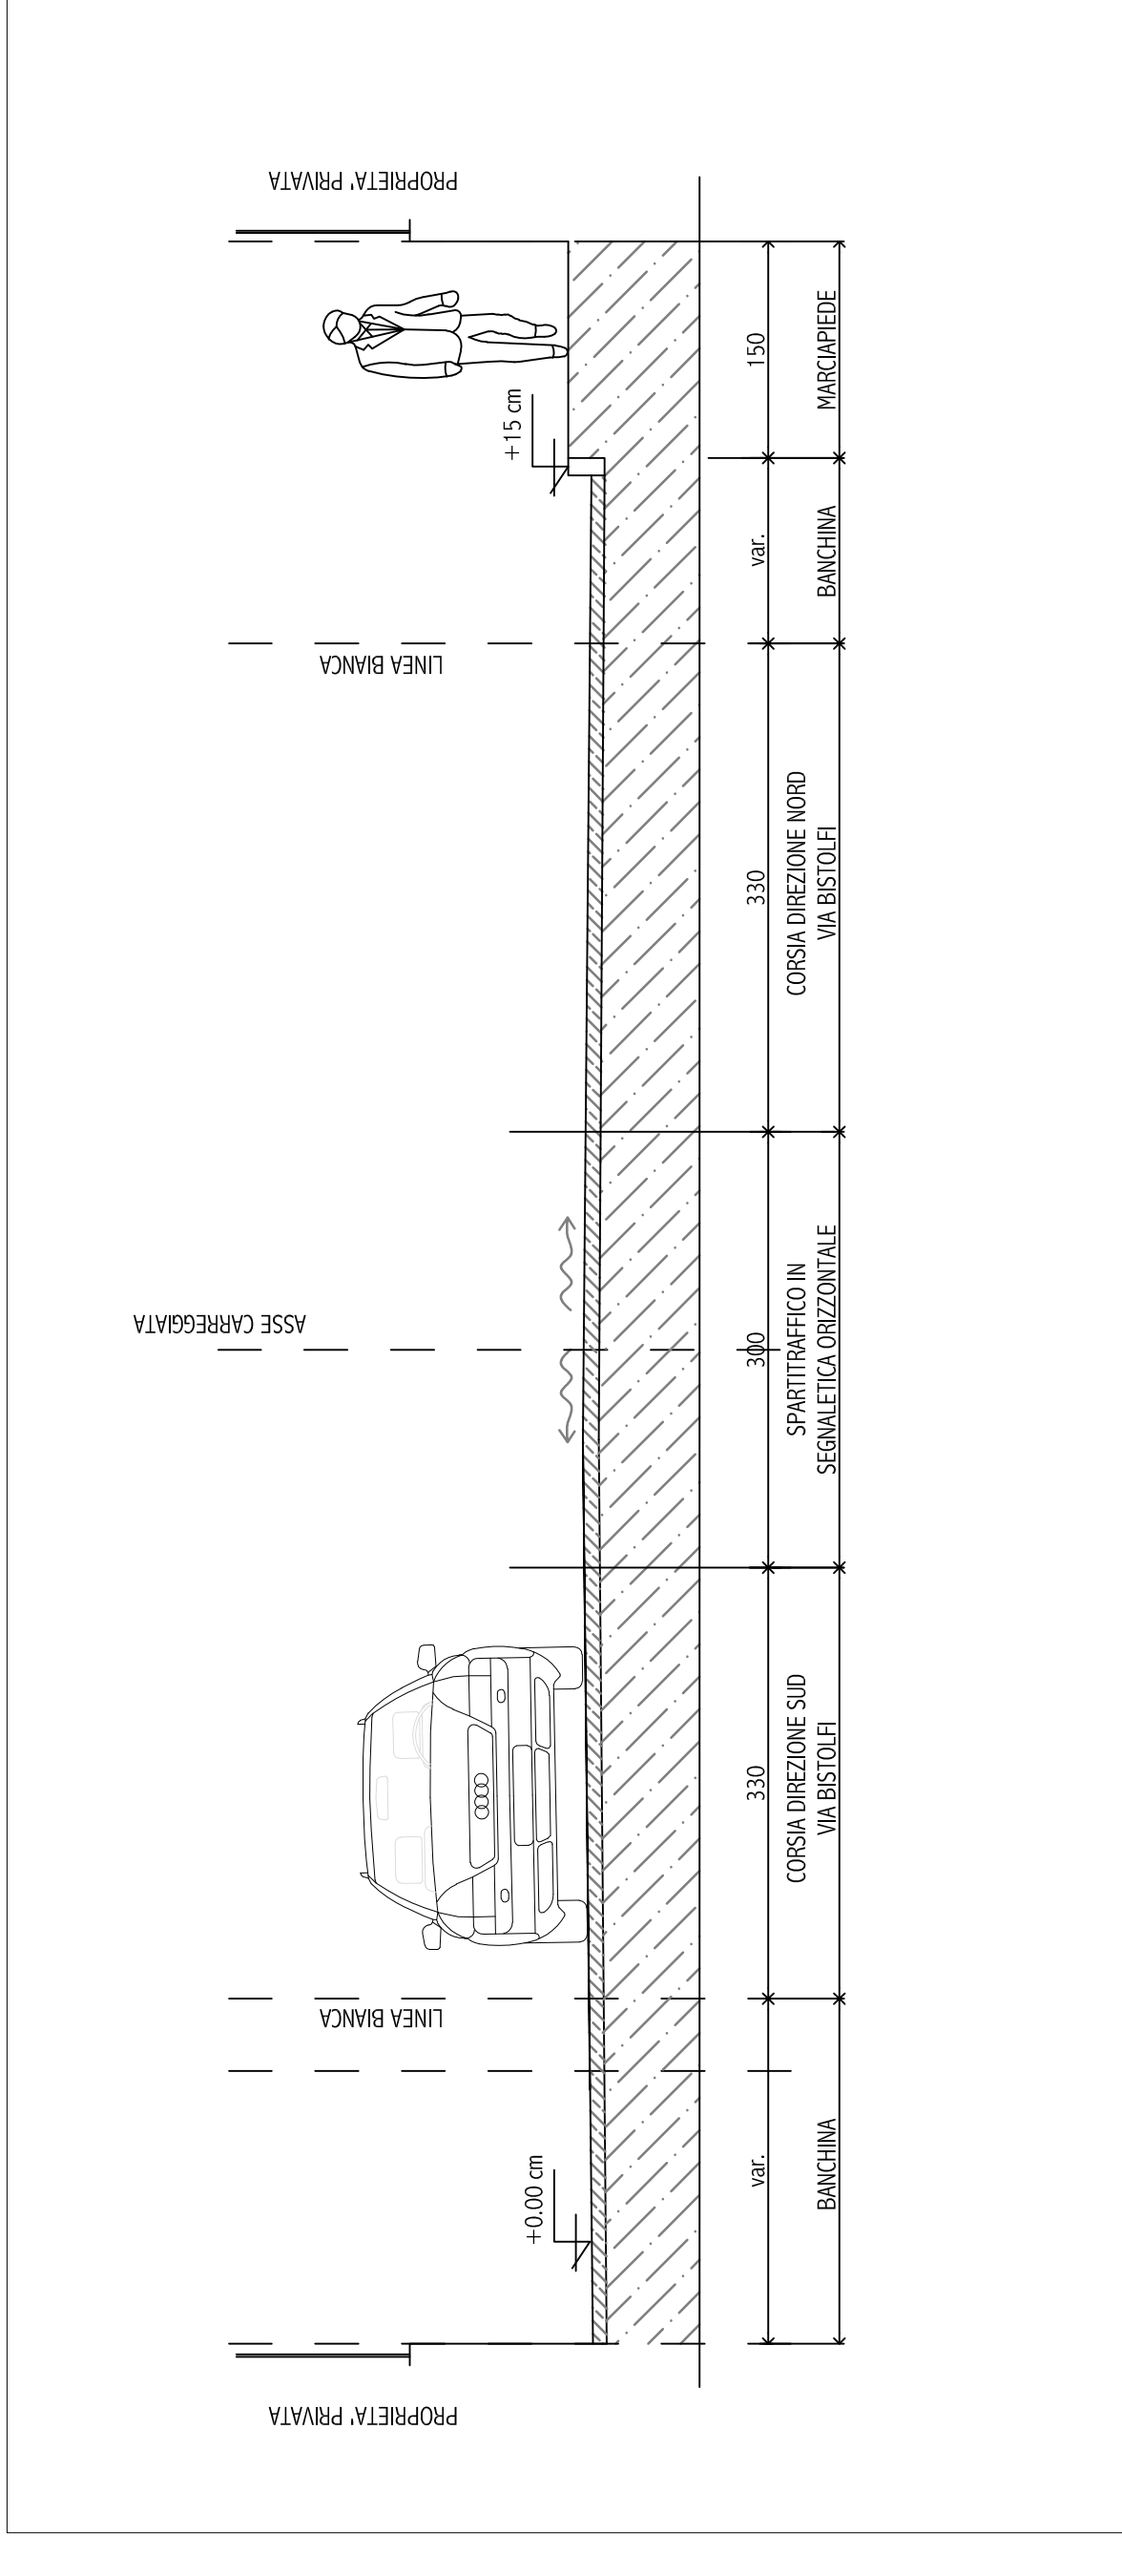

SEZIONE TIPOLOGICA - STATO DI FATTO STRADA NIZZA- Scala 1:200

