



COMUNE DI LA LOGGIA  
Città Metropolitana di Torino

PERCORSO PEDONALE PROTETTO VIA PO  
ED ELIMINAZIONE BARRIERE ARCHITETTONICHE

PROGETTO  
DEFINITIVO-ESECUTIVO

Planimetria stato di fatto

Tav. n° 1.0  
scala 1:1000 1:500


La Loggia, Febbraio 2019




Progettista:  
Arch. Danilo ODETTO  
Corso Siracusa, 108 - 10137 TORINO  
Tel.: +39 349 8393449  
eMail: arch.odetto@libero.it

Il responsabile del Servizio Tecnico  
Lavori Pubblici e Manutenzione  
Arch. Daniela FABBRI

PLANIMETRIA STATO DI FATTO GENERALE  
scala 1:1.000

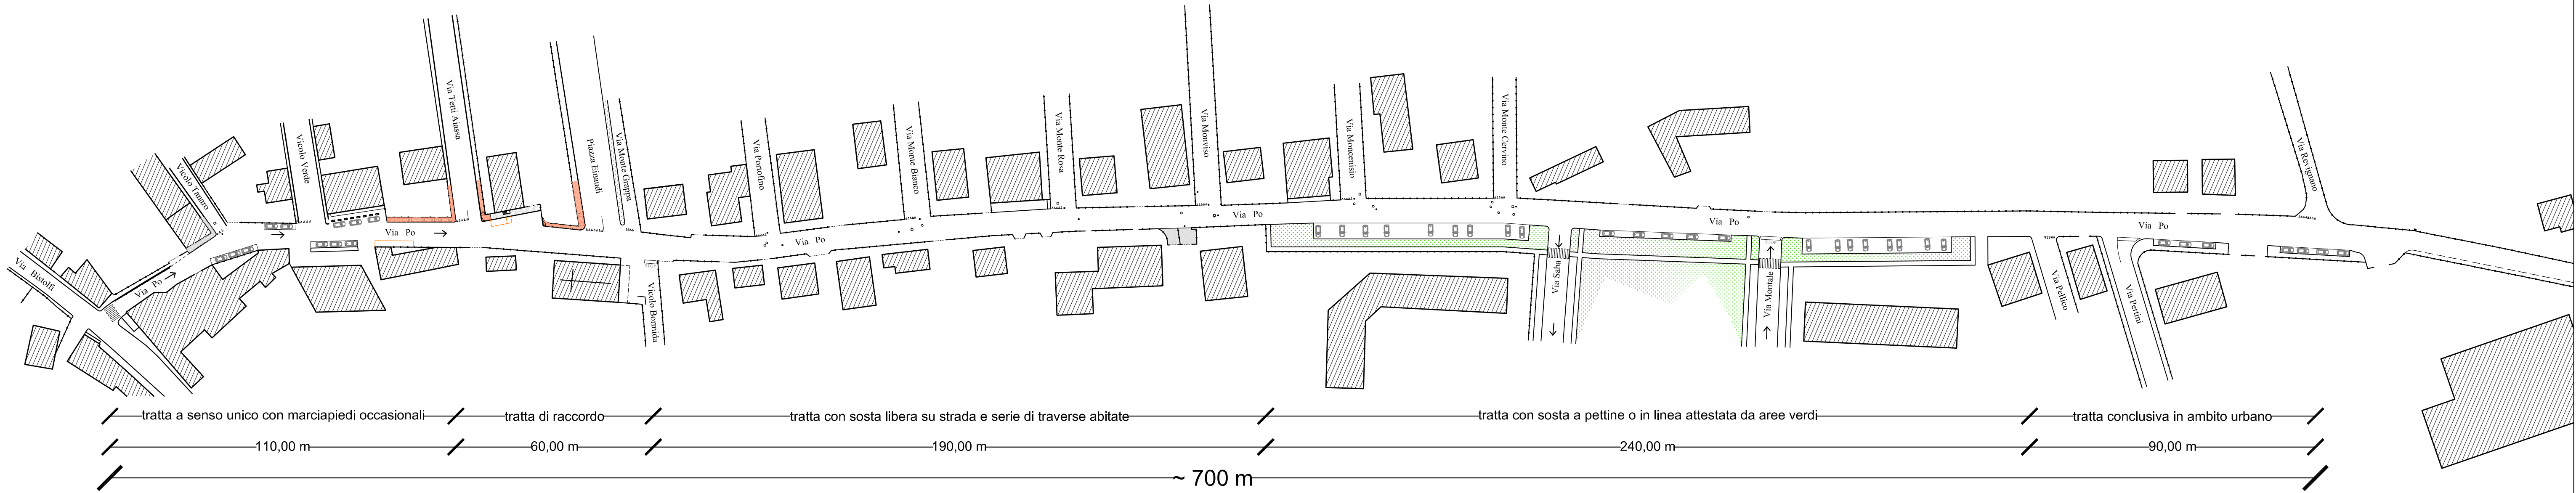

PLANIMETRIA STATO DI FATTO — Parte Ovest fino a Via Monviso  
scala 1:500

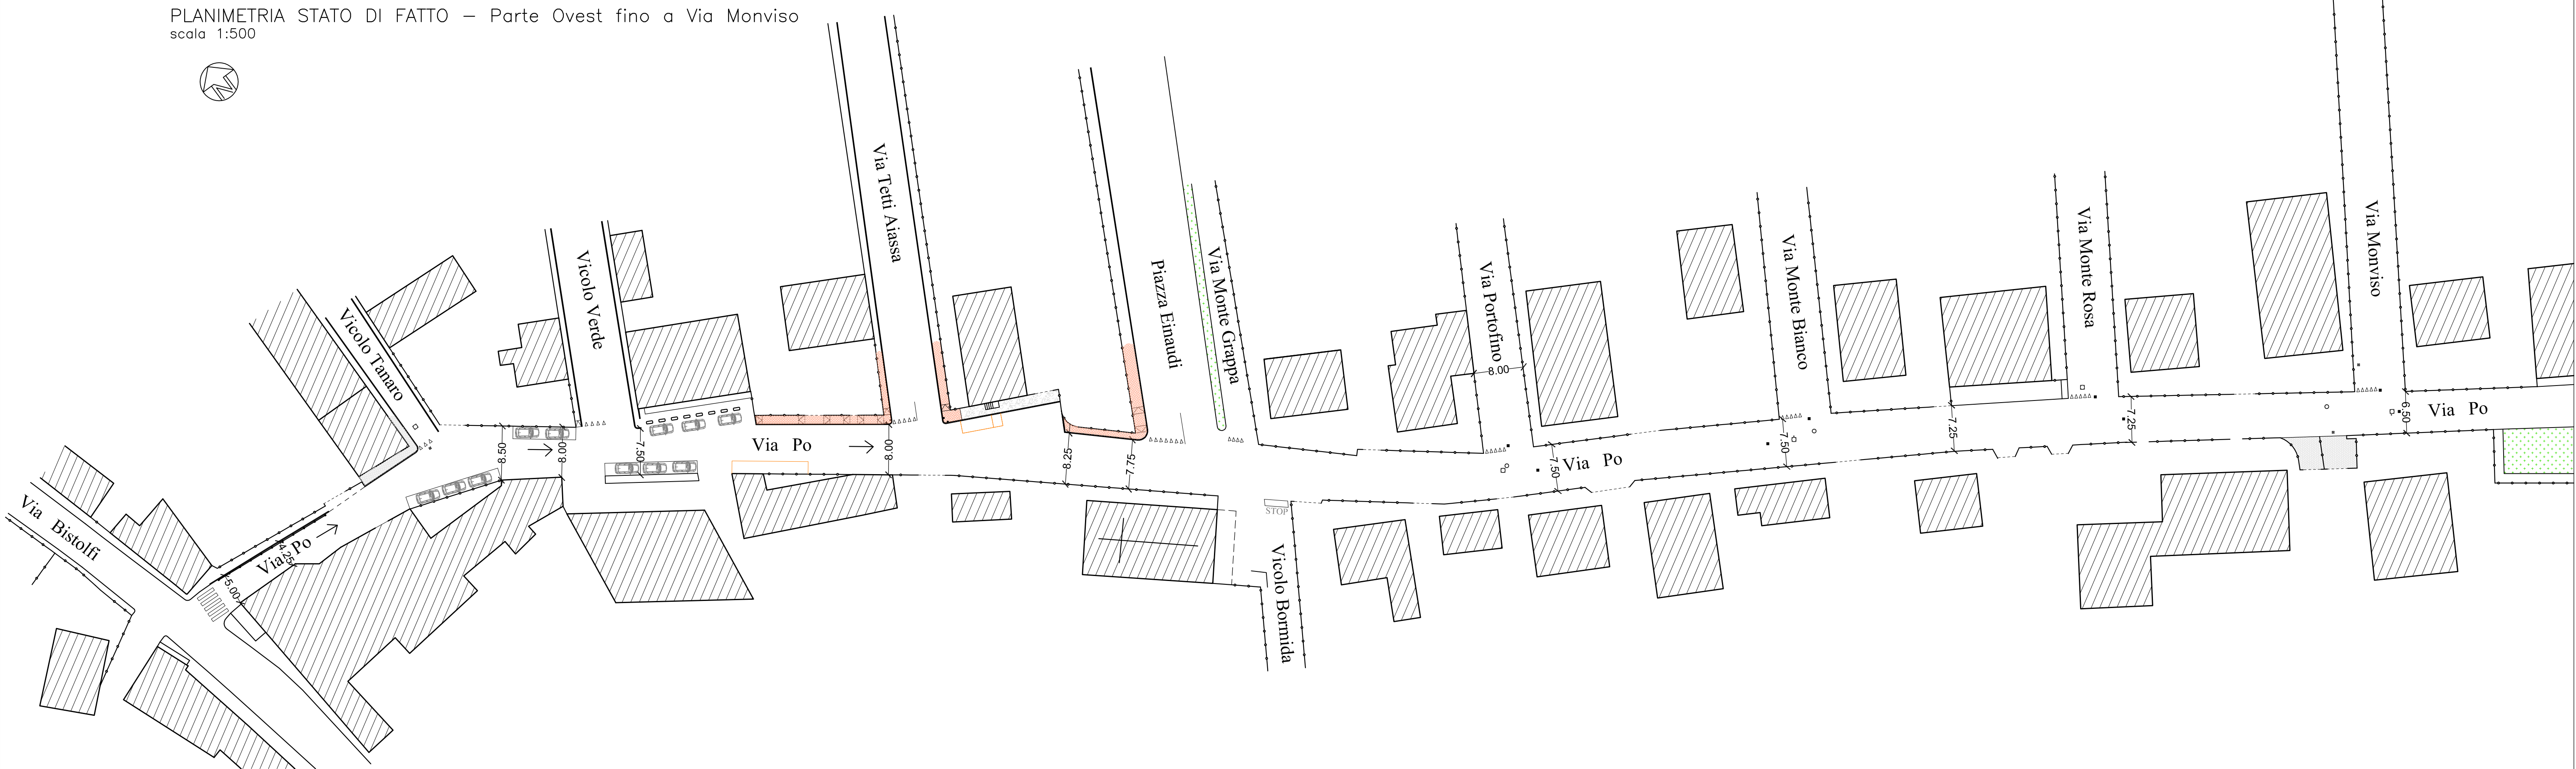

PLANIMETRIA STATO DI FATTO — Parte Est fino a Via Revignano  
scala 1:500

