REGIONE PIEMONTE — CITTA' METROPOLITANA DI TORINO

COMUNE DI LA LOGGIA

VIA BISTOLFI 47
10040 LA LOGGIA (TO)

RILIEVO IMPIANTI DI ILLUMINAZIONE PUBBLICA DI PROPRIETA' COMUNALE

IN COLLABORAZIONE CON:
CO.IM.EL. s.r.l. - via Carmagnola, 6 - Vinovo (TO)

C.U.P.: -

RILIEVO STATO DI FATTO

ALLEGATO: -

QUADRO DI UNIONE:

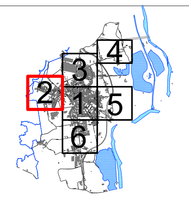

TAVOLA: 2

SCALA: 1:1000

REVISIONE: emissione
GEN. 2018

L'Istruttore Tecnico
(arch. Stefano MASSARO)

Il Responsabile del Servizio
Lavori Pubblici
(arch. Daniela FABBRI)
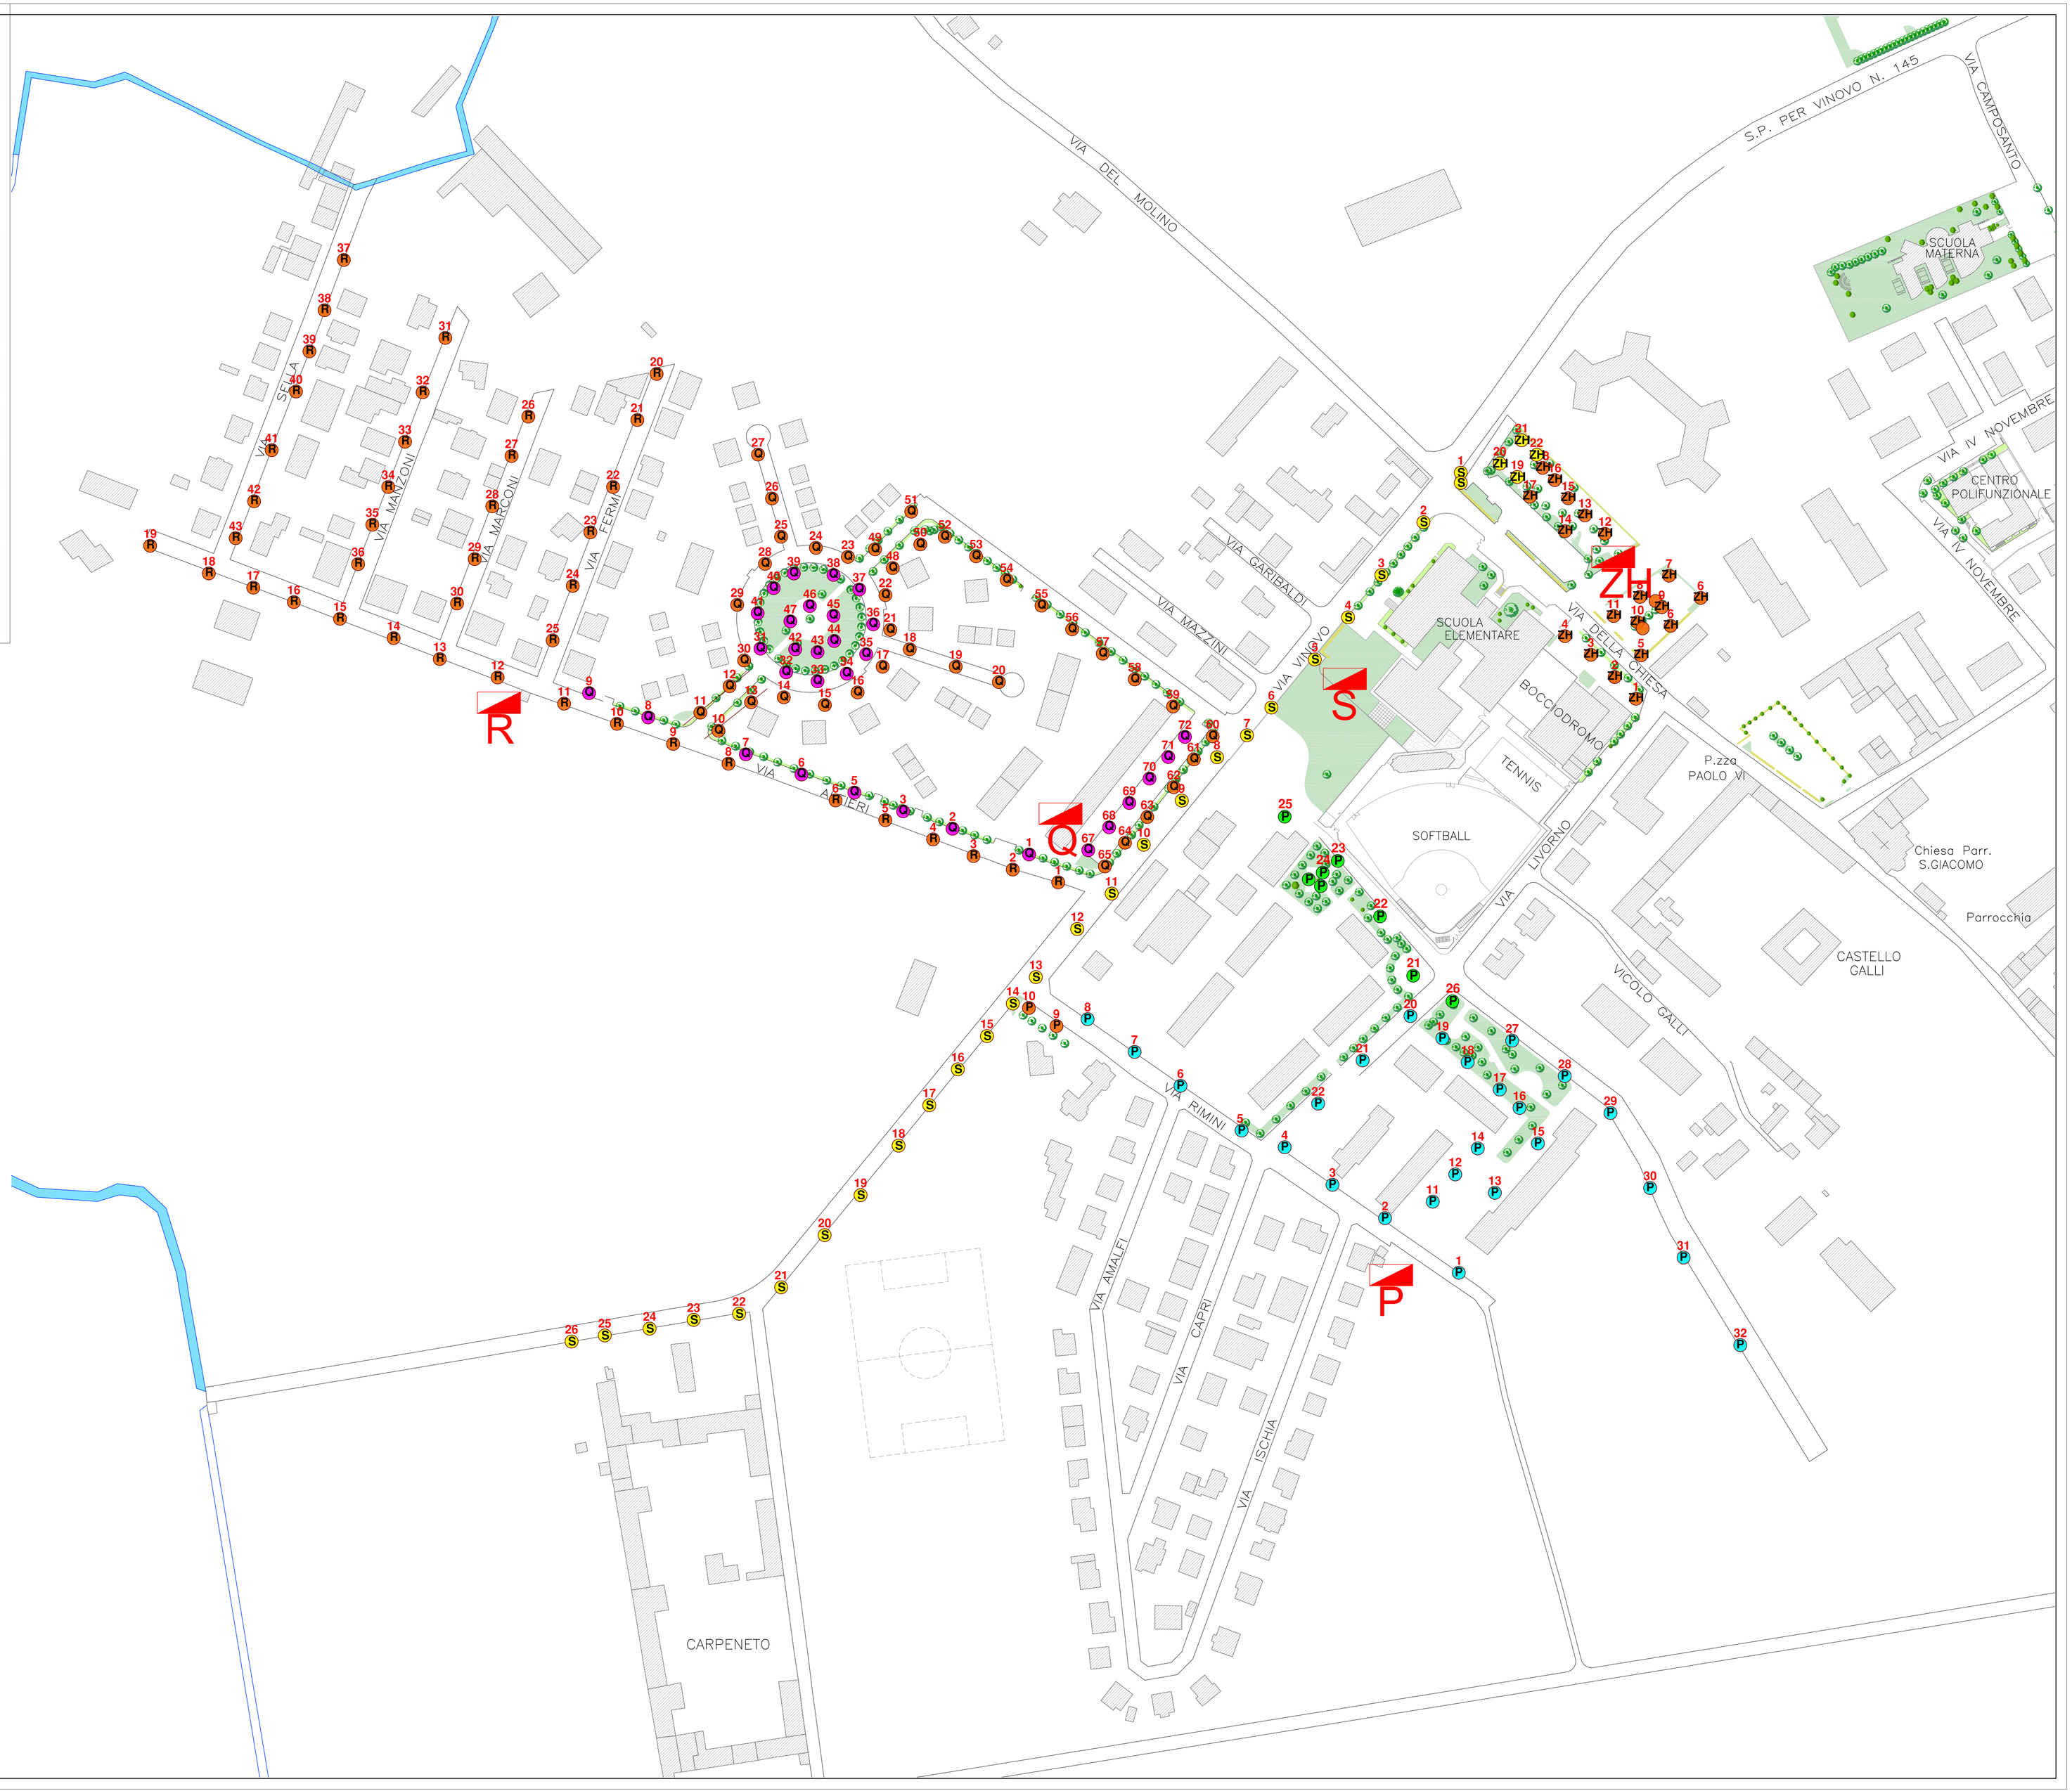
armatura 100-150w	
armatura 125w	
armatura led	
armatura 100-150w luce indiretta giardini	
armatura 250w